



**КОМИТЕТ ИМУЩЕСТВЕННЫХ ОТНОШЕНИЙ  
АДМИНИСТРАЦИИ ПЕРМСКОГО МУНИЦИПАЛЬНОГО РАЙОНА**

**РЕШЕНИЕ**

о размещении объектов № 247

Пермский край  
Пермский район

14.04.2020

Комитет имущественных отношений администрации Пермского муниципального района разрешает Акционерному обществу «Газпром газораспределение Пермь» (ИНН 5902183841, ОГРН 2125902017723, почтовый адрес: 614000, г. Пермь, ул. Петропавловская, 43)

размещение объекта «газопровод давлением до 0,6 Мпа, для размещения которого не требуется разрешение на строительство»

на землях государственная собственность на которые не разграничена

на срок 1 год с 14.04.2021 г. по 13.04.2022 г.

Местоположение: Пермский край, Пермский район, Платошинское с/п, с. Платошино, ул. Молодежная, к дому 8.

Приложение: схема предполагаемых к использованию земель или части земельного участка.

Председатель комитета имущественных отношений администрации Пермского муниципального района

(подпись, печать)

Г.В. Мюресов



## Схема предполагаемых к использованию земель или части земельного участка

Объект: Газопровод давлением до 0,6 Мпа включительно, для размещения которого не требуется разрешения на строительство

Местоположение: расположенным рядом с домом, по адресу: Пермский край, Пермский р-н, Платошинское с/пос., с. Платошино, ул. Молодежная, к дому 8

Площадь земель или части земельного участка, кв.м.: 909

Категория земель: земли населенных пунктов

Вид разрешенного использования: -

Описание границ смежных землепользователей:

От точки n1 до точки n2 - земельный участок с кадастровым номером 59:32:1570001:667

От точки n2 до точки n4 - земельный участок с кадастровым номером 59:32:1570001:3258

От точки n4 до точки n6 - земельный участок с кадастровым номером 59:32:1570001:3293

От точки n6 до точки n7 - земельный участок с кадастровым номером 59:32:1570001:653

От точки n7 до точки n8 - земельный участок с кадастровым номером 59:32:1570001:3294

От точки n8 до точки n9 - земельный участок с кадастровым номером 59:32:1570001:3294

От точки n9 до точки n1 - земельный участок с кадастровым номером 59:32:1570001:3239


Каталог координат, м

№ точки границы	X	Y
n1	475944.43	2248241.53
n2	475954.33	2248319.17
n3	475956.34	2248329.18
n4	475960.12	2248327.62
n5	475960.23	2248328.26
n6	475964.17	2248345.00
n7	475953.46	2248347.68
n8	475949.57	2248331.18
n9	475934.69	2248242.26

- :784 - границы и номер земельного участка, сведения о которых внесены в ЕГРН
- предполагаемый участок земель, на которых планируется размещение объекта
- 59:32-6-1127 - зоны с особыми условиями использования территории, сведения о которых внесены в ЕГРН
- :3У1 - обозначение запрашиваемого земельного участка
- n1 - характеристическая точка границ земель или части земельного участка
- 59:32:1570001 - номер кадастрового квартала

### Условные обозначения:

- /3171 - границы и номер объекта капитального строительства, сведения о которых внесены в ЕГРН
- граница кадастрового квартала

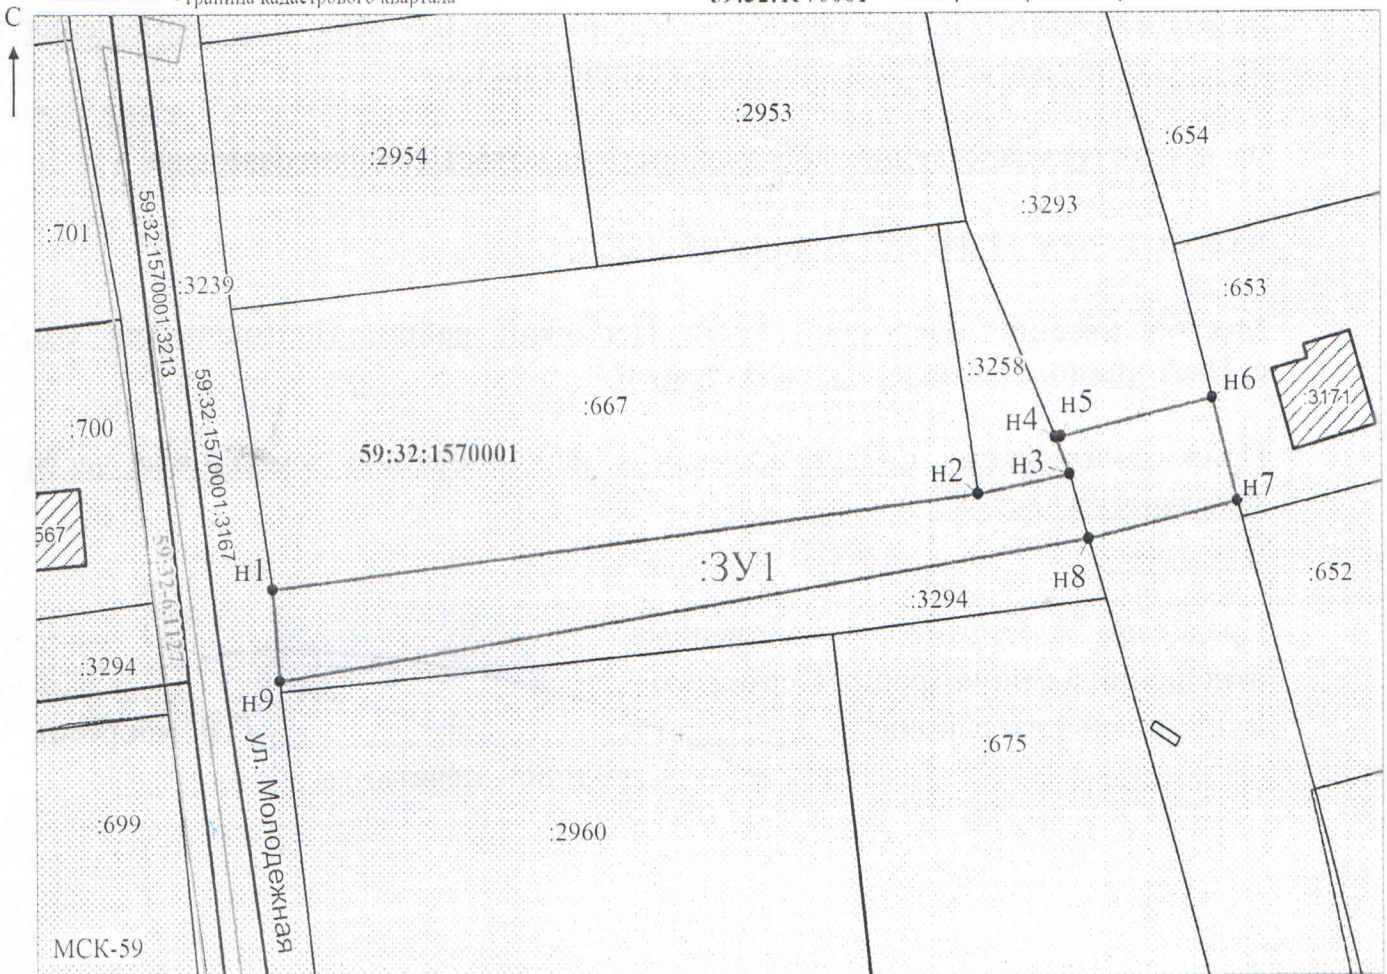

Масштаб 1: 1000

Заявитель: \_\_\_\_\_ / Егошина И.В.  
МП (подпись, расшифровка подписи)

(для юридических лиц  
и индивидуальных предпринимателей)