



**КОМИТЕТ ИМУЩЕСТВЕННЫХ ОТНОШЕНИЙ
АДМИНИСТРАЦИИ ПЕРМСКОГО МУНИЦИПАЛЬНОГО РАЙОНА**

РЕШЕНИЕ

о размещении объектов № 25

Пермский край
Пермский район

15.01.2021

Комитет имущественных отношений администрации Пермского муниципального района разрешает Обществу с ограниченной ответственностью «Технологии инфокоммуникаций» (ИНН 5903019354, ОГРН 1065903017839, почтовый адрес: 614081, г. Пермь, ул. Плеханова, д. 70а, оф. 1)

размещение объекта «линии и сооружения связи, для размещения которых не требуется разрешение на строительство»

на землях государственная собственность на которые не разграничена

на срок бессрочно

Местоположение: Пермский край, Пермский район, Култаевское с/п, с. Нижние Муллы, ул. Дорожная, западнее участка с кадастровым номером 59:32:1320002:1808

Приложение: схема предполагаемых к использованию земель или части земельного участка.

В соответствии с абз. 2 п. 8.2. Положения о порядке и условиях размещения объектов на землях или земельных участках, находящихся в государственной или муниципальной собственности, на территории Пермского края без предоставления земельных участков и установления сервитутов, публичного сервитута, утвержденного постановлением Правительства Пермского края от 22.07.2015 № 478-п, при прекращении действия решения о размещении объектов размещенные объекты демонтируются заявителем за счет собственных средств в срок не позднее 14 календарных дней с даты получения письма Комитета имущественных отношений администрации Пермского муниципального района о прекращении действия решения о размещении объектов.

Председатель комитета
имущественных отношений
администрации Пермского
муниципального района



(подпись, печать)

Г.В. Мюресов

СХЕМА предполагаемых к использованию земель или части земельного участка

Объект: линии и сооружения связи, для размещения которых не требуется разрешение на строительство
 Местоположение: Пермский край, Пермский район, Култаевское с/п, с. Нижние Муллы, ул. Дорожная, западнее участка с кад. № 59:32:1320002:1808


Площадь земель или части земельного участка, кв.м: 36.02

Категория земель: земли населенных пунктов

Вид разрешенного использования: -

Каталог координат
МСК-59

№	X	Y
Н1	108056.74	2204491.35
Н2	108055.31	2204491.18
Н3	108049.48	2204497.76
Н4	108050.91	2204491.93

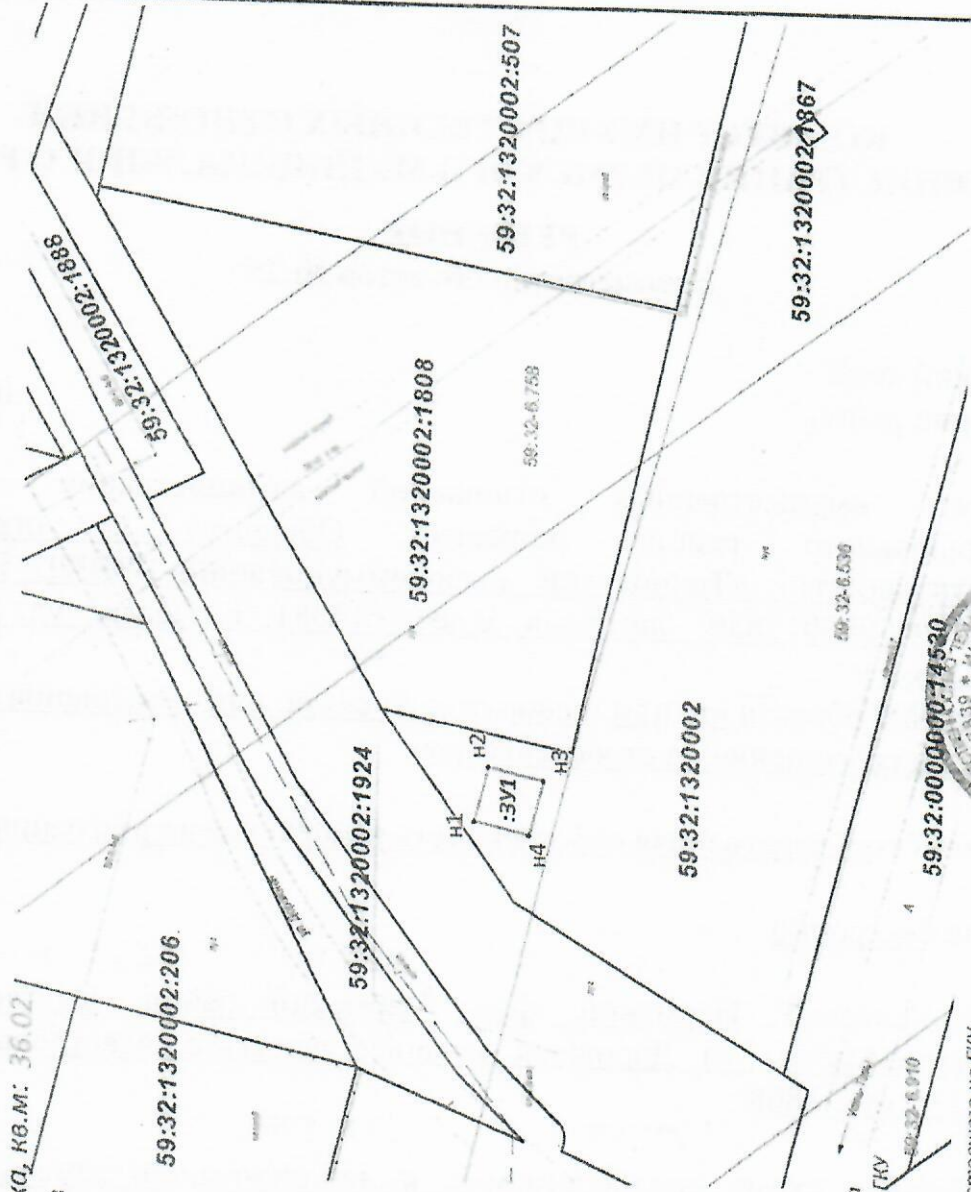

Описание границ смежных землепользователей:

от т.Н1 до т.Н1 - муниципальные земли

Условные обозначения:

- прорисованная граница земельного участка
- граница земельных участков, состоящих на ГКУ
- граница кадастрового квартала
- граница охранной зоны
- кадастровый номер земельного участка, состоящего на ГКУ
- кадастровый номер кадастрового квартала

59:32:1320002:1808

59:32:1320002

Заявитель:

Директор ООО «Технологии Информации» Верно

(подпись, расшифровка подписи) М.П. (для юридических лиц или индивидуальных предпринимателей)

Масштаб 1:750

59:32:0000000:14520

59:32:6.530

59:32:6.758

59:32:1320002:1867

59:32:1320002

59:32:1320002:1808

59:32:1320002:1924

59:32:1320002:206