



**КОМИТЕТ ИМУЩЕСТВЕННЫХ ОТНОШЕНИЙ  
АДМИНИСТРАЦИИ ПЕРМСКОГО МУНИЦИПАЛЬНОГО РАЙОНА**

**РЕШЕНИЕ**

о размещении объектов № 275

Пермский край  
Пермский район

19.04.2021

Комитет имущественных отношений администрации Пермского муниципального района разрешает Открытому акционерному обществу «Межрегиональная распределительная сетевая компания Урала» (ИНН 6671163413, ОГРН 1056604000970, почтовый адрес: 614017, г. Пермь, ул. Инженерная, д. 17)

размещение объекта «Строительство ВЛ 0,4 кВ для электроснабжения объекта дачного строительства по адресу: Пермский район, Култаевское с/п, северо-восточнее с. Култаево (4500051724)»»

на землях государственная собственность на которые не разграничена

на срок бессрочно

Местоположение: Пермский край, Пермский район, Култаевское с/п, с. Култаево

Приложение: схема предполагаемых к использованию земель или части земельного участка.


Председатель комитета  
имущественных отношений  
администрации Пермского  
муниципального района



(подпись, печать)

Г.В. Мюресов

# Схема предполагаемых к использованию земель или части земельного участка

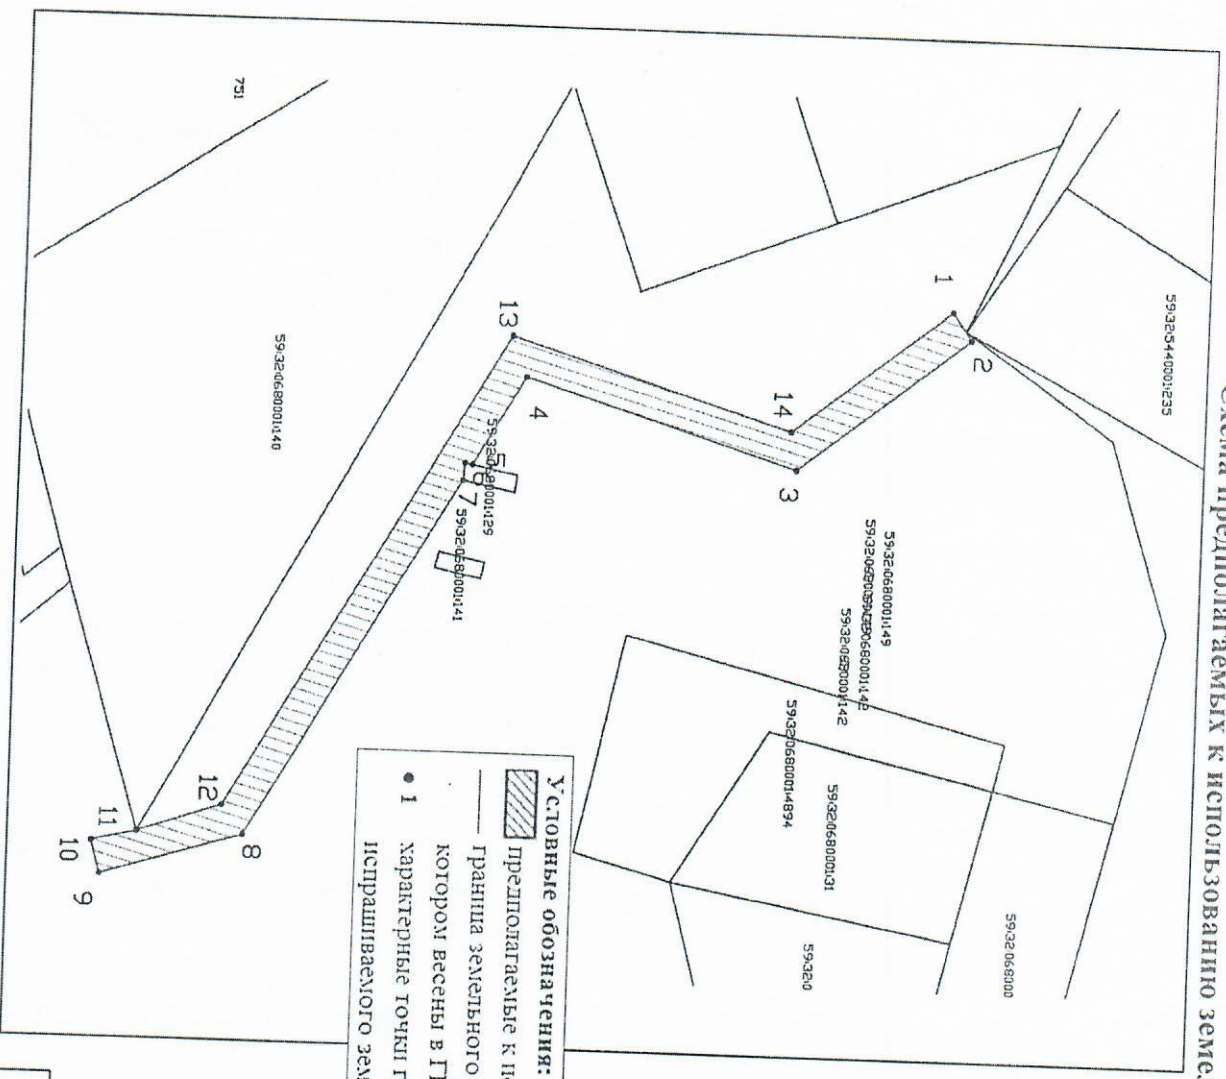

**Условные обозначения:**

- предполагаемые к использованию земли
- граница земельного участка, сведения о котором внесены в ГКН
- 1 характерные точки границы испрашиваемого земельного участка

Объект: Строительство ВЛ 0,4 кВ для электрооснащения объекта дачного строительства по адресу: Пермский край, Пермский район, Култаевское с/п. северо-восточнее с. Култаево (4500051724  
 Местоположение: край Пермский, р-н Пермский, с/п Култаевское, с. Култаево  
 Площадь земель или части земельного участка, кв.м.: 560  
 Категория земель: Земли населенных пунктов  
 Вид разрешенного использования земельного участка:  
 Цель использования: под объекты инженерного обустройства  
 Электрооснащения («Строительство ВЛ 0,4 кВ для электрооснащения объекта дачного строительства по адресу: Пермский край, Пермский район, Култаевское с/п. северо-восточнее с. Култаево (4500051724"»)

**Координаты характерных точек**

№	X	Y
1	506095,30	221551,43
2	506097,62	221554,69
3	506077,09	2215570,45
4	506044,03	2215560,72
5	506037,81	2215571,08
6	506036,90	2215570,91
7	506036,71	2215572,90
8	506011,51	2215614,95
9	505994,44	2215619,95
10	505993,33	2215616,09
11	505998,79	2215614,87
12	506008,89	2215611,55
13	506042,19	2215556,01
14	506076,27	2215566,04
1	506095,30	221551,43

**Описание границ смежных земельпользователей:**  
 7-5 неразграниченный зем.участок  
 5-7 зем.уч. с кад. номером 59:32:0680001:129

Представитель ОАО МРСК Урала: /А.Ю. Кожевников

Масштаб 1:800