



**КОМИТЕТ ИМУЩЕСТВЕННЫХ ОТНОШЕНИЙ
АДМИНИСТРАЦИИ ПЕРМСКОГО МУНИЦИПАЛЬНОГО РАЙОНА**

РЕШЕНИЕ

о размещении объектов № 287

Пермский край
Пермский район

22.04.2021

Комитет имущественных отношений администрации Пермского муниципального района разрешает Акционерному обществу «СтройПанельКомплект» (ИНН 5904006358, ОГРН 11025900888419, почтовый адрес: 614064, г. Пермь, ул. Героев Хасана, д. 45а)

размещение объекта: «для строительства канализации на объекте: «Застройка жилыми многоквартирными домами по ул. Весенняя в с. Фролы, Фроловского с/п, Пермского района, Пермского края»

на землях государственная собственность на которые не разграничена

на срок бессрочно.

Местоположение: Пермский край, Пермский район, Фроловское с/п, с. Фролы, с. ул. Весенняя.

Приложение: схема предполагаемых к использованию земель или земельных участков.

Председатель комитета
имущественных отношений администрации
Пермского муниципального района



Г.В. Мюресов

(подпись, печать)

Схема предполагаемых к использованию земель или части земельного участка

Объект: для строительства канализации на объекте: "Застройка жилыми многоквартирными домами по ул. Весенняя в с. Фролы, Фроловского слг, Пермского района, Пермского края"
 Местоположение: Пермский край, Пермский район, Фроловский район, Фроловского слг, с. Фролы, ул. Весенняя
 Площадь земель (ЗУ1): 35,99 кв.м
 Площадь земель (ЗУ1(1)): 3,99 кв.м
 Площадь земель (ЗУ1(2)): 4,01 кв.м
 Площадь земель (ЗУ1(3)): 3,98 кв.м
 Площадь земель (ЗУ1(4)): 4,00 кв.м
 Площадь земель (ЗУ1(5)): 3,99 кв.м
 Площадь земель (ЗУ1(6)): 4,01 кв.м
 Площадь земель (ЗУ1(7)): 4,00 кв.м
 Площадь земель (ЗУ1(8)): 3,99 кв.м
 Площадь земель (ЗУ1(9)): 3,99 кв.м
 Категория земель: земли населенных пунктов

Каталог координат, м
 Система координат МСК-59

:ЗУ1(1)			:ЗУ1(2)		
Обозначение характерных точек границы	Координаты		Обозначение характерных точек границы	Координаты	
	X	Y		X	Y
И1	607824.90	2233456.16	И5	607928.06	2233463.81
И2	607923.06	2233461.89	И6	607907.72	2233463.76
И3	607822.17	2233452.87	И7	607823.15	2233463.43
И4	607925.18	2233448.19	И8	607906.11	2233467.46


:ЗУ1(3)			:ЗУ1(4)		
Обозначение характерных точек границы	Координаты		Обозначение характерных точек границы	Координаты	
	X	Y		X	Y
И9	607886.82	2233502.72	И12	607903.83	2233504.05
И10	607886.70	2233500.71	И13	607901.94	2233504.13
И11	607893.71	2233500.52	И14	607901.75	2233502.13
И11	607896.80	2233502.00	И15	607903.75	2233502.09

:ЗУ1(5)			:ЗУ1(6)		
Обозначение характерных точек границы	Координаты		Обозначение характерных точек границы	Координаты	
	X	Y		X	Y
И16	607924.41	2233871.77	И20	607926.17	2233868.81
И17	607923.39	2233873.00	И21	607923.17	2233869.69
И18	607921.99	2233873.10	И22	607923.09	2233876.69
И19	607922.51	2233871.23	И23	607926.09	2233876.61

:ЗУ1(7)			:ЗУ1(8)		
Обозначение характерных точек границы	Координаты		Обозначение характерных точек границы	Координаты	
	X	Y		X	Y
И24	607876.65	2233814.53	И26	607903.29	2233832.80
И25	607873.69	2233814.87	И29	607901.31	2233833.04
И26	607873.33	2233819.90	И30	607903.09	2233833.96
И27	607873.39	2233812.56	И32	607923.04	2233833.01

:ЗУ1(9)		
Обозначение характерных точек границы	Координаты	
	X	Y
И33	607926.86	2233849.82
И34	607924.90	2233850.07
И35	607824.05	2233849.09
И36	607926.64	2233847.84

Условные обозначения:
 89-32-2000001 - кадастровый номер административного округа
 :3108 - номер участка земельного участка
 :ЗУ1 - обозначение образуемого земельного участка
 И1, И2, И3 - характерная точка границы, сведения о которой позволяют однозначно определить ее положение на местности
 - граница земельного участка
 - граница плана, предполагаясь использоваться

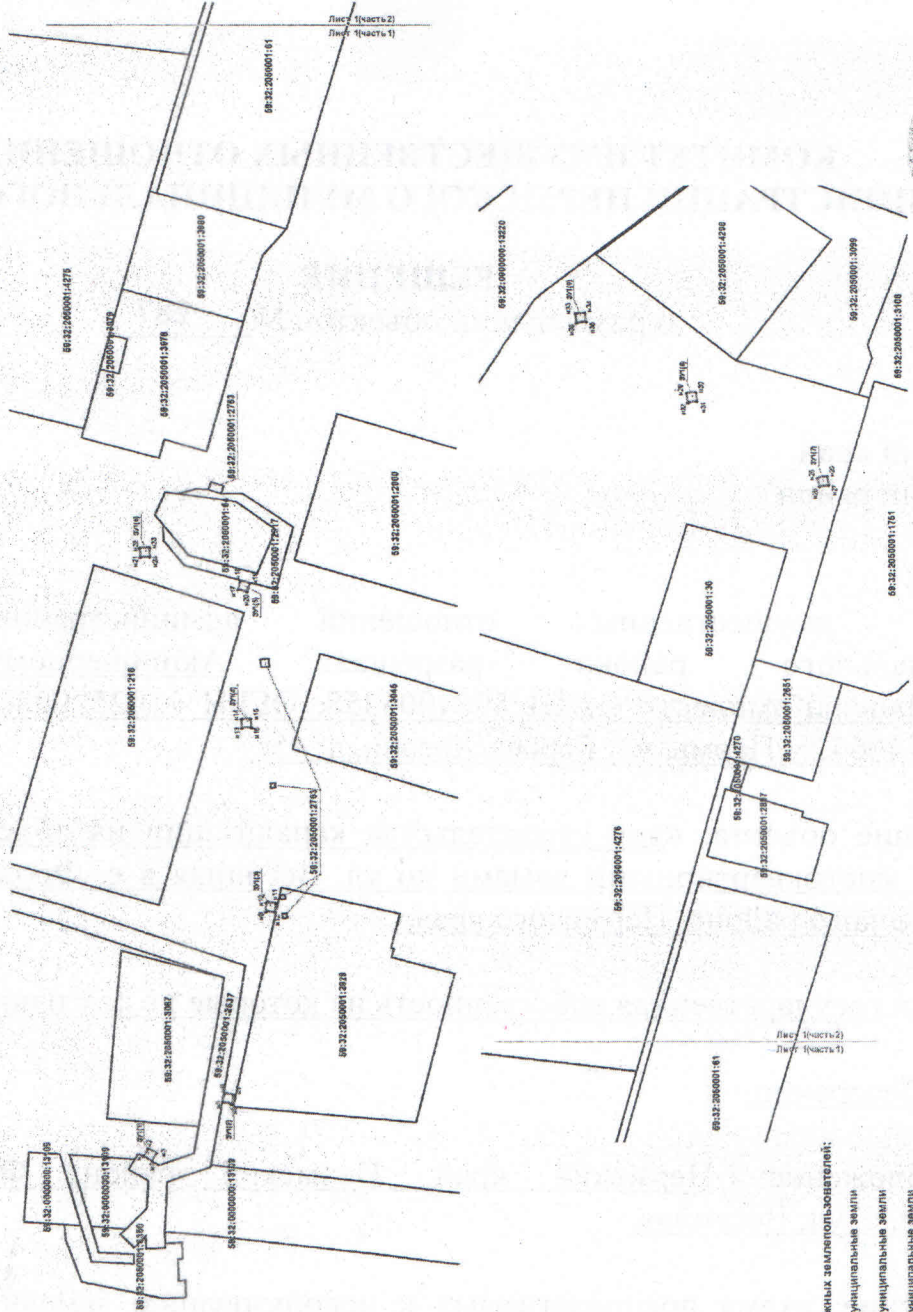

Масштаб 1:750

Описание границ смежных земельных пользователей:
 от И1 до И11 - муниципальные земли
 от И15 до И16 - муниципальные земли
 от И19 до И20 - муниципальные земли
 от И12 до И13 - муниципальные земли
 от И16 до И16 - муниципальные земли
 от И20 до И20 - муниципальные земли
 от И24 до И24 - муниципальные земли
 от И26 до И26 - муниципальные земли
 от И32 до И33 - муниципальные земли

Заявитель:

