



**КОМИТЕТ ИМУЩЕСТВЕННЫХ ОТНОШЕНИЙ
АДМИНИСТРАЦИИ ПЕРМСКОГО МУНИЦИПАЛЬНОГО РАЙОНА**

РЕШЕНИЕ

о размещении объектов № 302

Пермский край
Пермский район

27.04.2021

Комитет имущественных отношений администрации Пермского муниципального района разрешает Открытому акционерному обществу «Межрегиональная распределительная сетевая компания Урала» (ИНН 6671163413, ОГРН 1056604000970, почтовый адрес: 614016, город Пермь, ул. Инженерная, д. 17

размещение объекта «Строительство ВЛ 0,4 кВ. Реконструкция ВЛ 0,4 кВ для электроснабжения деревни Верх-Речки (4500061387)»

на землях государственная собственность на которые не разграничена

на срок бессрочно

Местоположение: Пермский край, Пермский район, Сылвенское с/п, д. Верх-Речки

Приложение: схема предполагаемых к использованию земель или части земельного участка.

Председатель комитета
имущественных отношений администрации
Пермского муниципального района


Г.В. Мюресов
(подпись, печать)



СХЕМА ГРАНИЦ

предполагаемых к использованию земель или части земельного участка на кадастровом плане территории

Объект: Строительство ВЛ 0,4 кВ. Реконструкция ВЛ 0,4 кВ для электроснабжения деревни Верх-Речки (4500061387)

Местоположение: Пермский край, Пермский район, Сыдовское с/п. д. Верх-Речки

Кадастровый квартал: 59:32:1030001, 59:32:3530003, 59:32:1040001

Площадь земельного участка: 218 кв.м.

Вид разрешенного использования: Воздушная линия электропередач, для размещения которой не требуется разрешение на строительство

Категория земель: Земли населенных пунктов


Обозначение характерных точек границ	Координаты, м		Обозначение характерных точек границ	Координаты, м		Обозначение характерных точек границ	Координаты, м	
	X	Y		X	Y		X	Y
н1	527139.24	2254591.60	н7	527108.63	2254629.04	н13	527134.32	2254586.70
н2	527137.54	2254592.46	н8	527107.74	2254630.05	н14	527134.40	2254582.94
н3	527138.04	2254594.23	н9	527104.74	2254627.39	н15	527133.42	2254577.33
н4	527130.75	2254603.25	н10	527120.41	2254609.68	н16	527132.19	2254575.46
н5	527122.64	2254612.00	н11	527135.10	2254591.52	н17	527135.32	2254574.73
н6	527107.97	2254627.84	н12	527134.15	2254587.40	н1	527139.24	2254591.60

Система координат: МСК-59

Описание границ смежных землепользователей:

от т.н1 до т.н3 – граница земельного участка с кадастровым номером 59:32:3530003:10,
от т.н3 до т.н4 – территория общего пользования;
от т.н4 до т.н5 – граница земельного участка с кадастровым номером 59:32:1040001:950;
от т.н5 до т.н7 – граница земельного участка с кадастровым номером 59:32:1040001:951;
от т.н7 до т.н12 – территория общего пользования;
от т.н12 до т.н16 – граница земельного участка с кадастровым номером 59:32:1030001:564;
от т.н16 до т.н1 – территория общего пользования.

Схема границ земельного участка

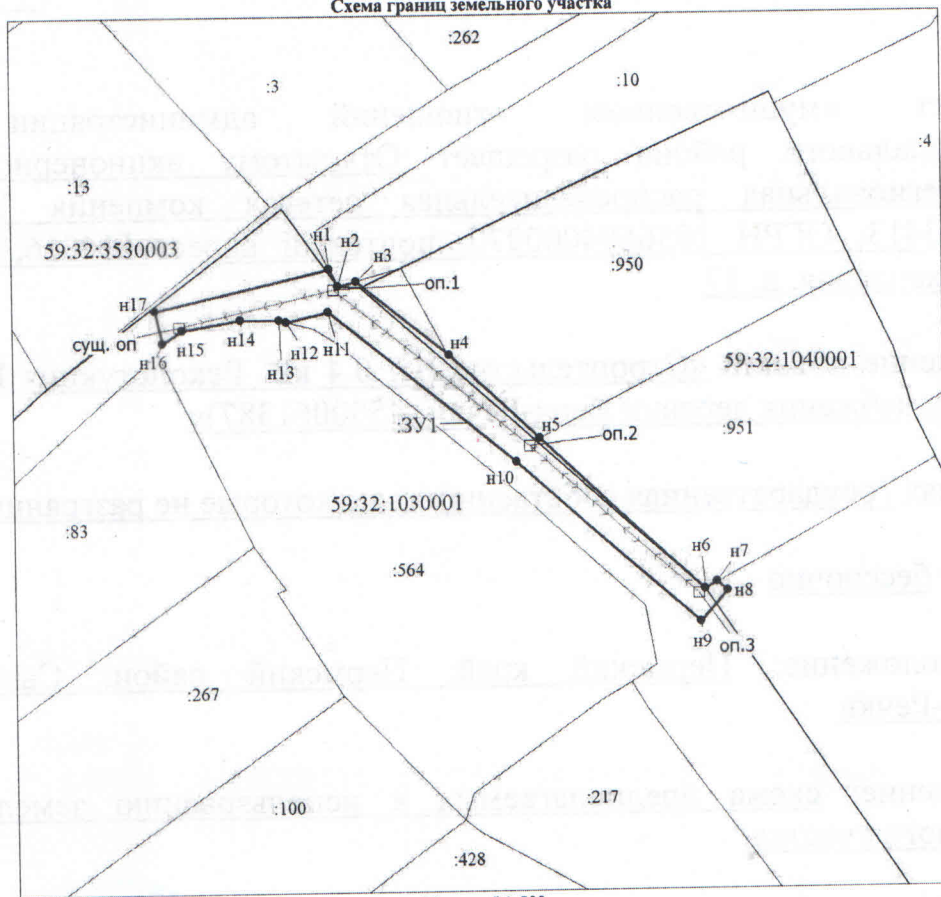

Масштаб 1:500

Условные обозначения:

- | | | | |
|------|---|---------------|--|
| | - граница образуемого земельного участка, предполагаемого к использованию | | - граница смежного земельного участка, содержащегося в Едином государственном реестре недвижимости |
| :3У1 | - обозначение образуемого земельного участка | :1444 | - кадастровый номер земельного участка, сведения о котором содержатся в ЕГРН |
| ● н5 | - обозначение характерной точки границы образуемого земельного участка | 59:32:0860001 | - номер кадастрового квартала |
| | - ВЛ 0,4кВ | | - граница кадастрового квартала |

Заявитель:

представитель по доверенности
М.П.



Л.В. Юнусова
(расшифровка подписи)