



**КОМИТЕТ ИМУЩЕСТВЕННЫХ ОТНОШЕНИЙ  
АДМИНИСТРАЦИИ ПЕРМСКОГО МУНИЦИПАЛЬНОГО РАЙОНА**

**РЕШЕНИЕ**

о размещении объектов № 305

Пермский край  
Пермский район

27.04.2021

Комитет имущественных отношений администрации Пермского муниципального района разрешает ОАО «МРСК Урала» (ИНН 6671163413, ОГРН 1056604000970, почтовый адрес: 614016, г. Пермь, ул. Инженерная, д. 17)

размещение объекта «Строительство ВЛ 0,4 кВ с установкой ПУ для электроснабжения поселка Сылва (4500062042)»

на землях государственная собственность на которые не разграничена

на срок бессрочно

Местоположение: Пермский край, Пермский район, Сылвенское с/п, с.п. Сылва, с/т Стрелка.

Приложение: схема предполагаемых к использованию земель или части земельного участка.

Председатель комитета имущественных отношений администрации Пермского муниципального района \_\_\_\_\_

(подпись, печать)

Г.В. Мюресов



### СХЕМА ГРАНИЦ

предполагаемых к использованию земель или части земельного участка на кадастровом плане территории

Объект: Строительство ВЛ 0.4 кВ с установкой ПУ для электроснабжения поселка Сылва (4500062042)

Местоположение: Пермский край, Пермский район, Сылвенское с/п. с.п. Сылва, с/т Стрелка

Кадастровый квартал: 59:32:0050007

Площадь земельного участка: 139 кв.м.

Вид разрешенного использования: Воздушная линия электропередач, для размещения которой не требуется разрешение на строительство

Категория земель: Земли населенных пунктов


Обозначение характерных точек границ	Координаты, м	
	X	Y
н1	520082.81	2260885.75
н2	520068.82	2260885.82
н3	520068.26	2260885.40
н4	520041.88	2260884.58
н5	520041.85	2260885.85
н6	520038.65	2260885.81
н7	520038.71	2260881.81
н8	520082.86	2260882.53
н1	520082.81	2260885.75

МСК-59

#### Описание границ смежных землепользователей:

от т.н1 до т.н2 – граница земельного участка с кадастровым номером 59:32:0050007.492;  
от т.н2 до т.н3 – территория общего пользования;  
от т.н3 до т.н5 – граница земельного участка с кадастровым номером 59:32:0050007.391;  
от т.н5 до т.н1 – территория общего пользования.

Схема границ земельного участка

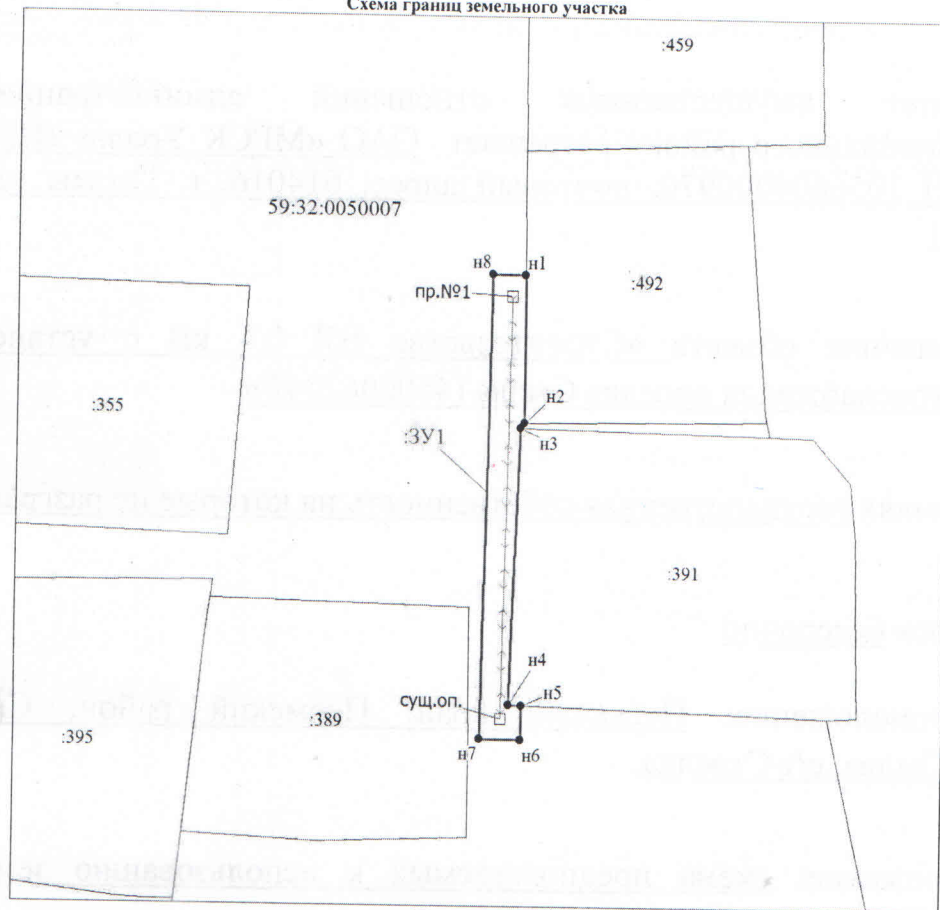

Масштаб 1:500

#### Условные обозначения:

- |      |   |               |  |
|------|---|---------------|--|
|      | - граница образуемого земельного участка, предполагаемого к использованию |               | - граница кадастрового квартала с кадастровым номером                        |
| :ЗУ1 | - обозначение образуемого земельного участка                              | :1444         | - кадастровый номер земельного участка, сведения о котором содержатся в ЕГРН |
| ● н5 | - обозначение характерной точки границы образуемого земельного участка    | 59:32:0860001 | - номер кадастрового квартала  |
|      | - ВЛ 0.4кВ  |               | - граница кадастрового квартала  |

Заявитель:

представитель по доверенности

М.П.



(подпись)

Л.В.Юнусова

(расшифровка подписи)