



**КОМИТЕТ ИМУЩЕСТВЕННЫХ ОТНОШЕНИЙ  
АДМИНИСТРАЦИИ ПЕРМСКОГО МУНИЦИПАЛЬНОГО РАЙОНА**

**РЕШЕНИЕ**  
о размещении объектов № 306

Пермский край  
Пермский район

27.04.2021

Комитет имущественных отношений администрации Пермского муниципального района разрешает ОАО «МРСК Урала» (ИНН 6671163413, ОГРН 1056604000970, почтовый адрес: 614016, г. Пермь, ул. Инженерная, д. 17)

размещение объекта «Строительство ВЛ 0,4 кВ. Реконструкция ВЛ 0,4 для электроснабжения села Ляды (4500060454)»

на землях государственная собственность на которые не разграничена

на срок бессрочно

Местоположение: Пермский край, Пермский район, Сылвенское с/п, д. Горская, к/с Верх речка горская.

Приложение: схема предполагаемых к использованию земель или части земельного участка.

Председатель комитета имущественных отношений администрации Пермского муниципального района \_\_\_\_\_

Г.В. Мюресов


(подпись, печать)



Предполагаемых к использованию земель или части земельного участка на кадастровом плане территории

Объект: Строительство ВЛ 0,4кВ Реконструкция ВЛ 0,4 кВ для электроснабжения села Ляды (4500060454)  
 Местоположение: край Пермский, р-н Пермский, с/п Сылвенское, д. Горская, в/с Верад Реука Горская  
 Кадастровый квартал: 59:32:3530001, 59:32:3530003  
 Площадь земельного участка: 205 кв.м.  
 Вид разрешенного использования: Коммунальное использование (строительство ЛЭП)

Схема Границ земельного участка

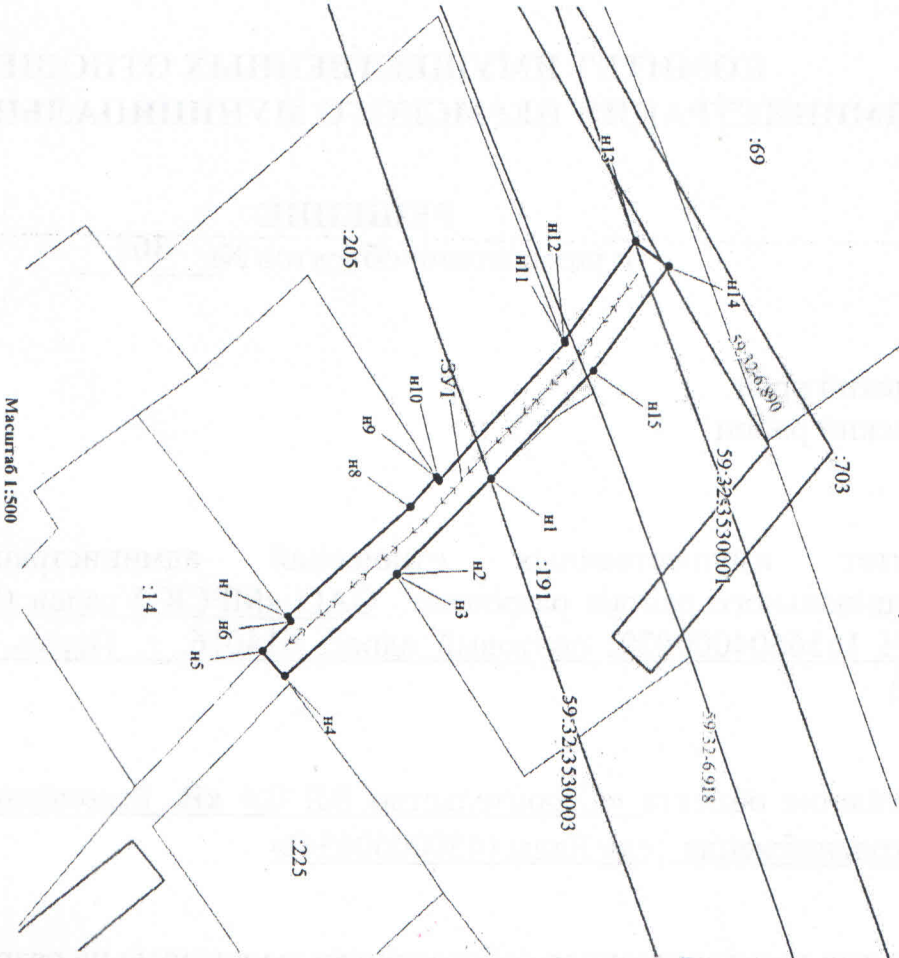

Условные обозначения:


- граница образуемого земельного участка, пролонгированного к источнику
- обозначение образующего земельного участка
- обозначение характерной точки границы образуемого земельного участка
- ВЛ 0,4кВ
- граница охранной зоны
- граница существующего земельного участка, содержащегося в Едином государственном реестре недвижимости (ЕГРН)
- кадастровый номер земельного участка, сведения о котором содержатся в ЕГРН
- номер кадастрового квартала
- граница кадастрового квартала

Масштаб 1:500

Каталог координат, МСК-59				
№ точки	Длина линии (м)	X	Y	
n1	12.74	527201.31	2254499.31	
n2	0.11	527192.17	2254508.18	
n3	14.44	527192.23	2254508.27	
n4	3.07	527181.28	2254517.69	
n5	3.93	527179.18	2254515.45	
n6	0.56	527181.91	2254512.62	
n7	15.73	527181.56	2254512.18	
n8	3.75	527193.48	2254501.92	
n9	0.43	527196.02	2254499.16	
n10	18.25	527196.25	2254499.52	
n11	0.25	527208.42	2254485.92	
n12	11.67	527208.33	2254485.69	
n13	4.00	527215.10	2254476.19	
n14	12.34	527218.36	2254478.51	
n15	14.61	527211.21	2254488.57	
n1	12.74	527201.31	2254499.31	

Описание границ смежных земельных объектов:  
 от т. n1 до т. n3 – граница земельного участка с кадастровым номером 59:32:1030001:191;  
 от т. n3 до т. n5 – территория общего пользования;  
 от т. n5 до т. n7 – граница земельного участка с кадастровым номером 59:32:3530003:14;  
 от т. n7 до т. n9 – территория общего пользования;  
 от т. n9 до т. n12 – граница земельного участка с кадастровым номером 59:32:3530003:14;  
 от т. n12 до т. n1 – территория общего пользования;

Заявитель:

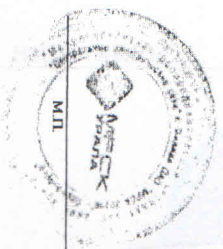

*Боч*  
 (подпись) Бочарова М.А.  
 (фамилия и имя)