



**КОМИТЕТ ИМУЩЕСТВЕННЫХ ОТНОШЕНИЙ
АДМИНИСТРАЦИИ ПЕРМСКОГО МУНИЦИПАЛЬНОГО РАЙОНА**

РЕШЕНИЕ

о размещении объектов № 31

Пермский край
Пермский район

20.01.2021

Комитет имущественных отношений администрации Пермского муниципального района разрешает Открытому акционерному обществу «Межрегиональная распределительная сетевая компания Урала» (ИНН 6671163413, ОГРН 1056604000970, почтовый адрес: 614017, г. Пермь, ул. Инженерная, д. 17)

размещение объекта «Реконструкция КВЛ 10 кВ Мокино ПС 35/10 Култаево, ПС 35/10 Култаево замена трансформаторов тока для электроснабжения объекта для индивидуального жилищного строительства по адресу: Пермский край, Пермский район, д. Мокино, ул. Рубиновая, дом № 8 (4500054358)»

на землях государственная собственность на которые не разграничена

на срок 11 месяцев с 20.01.2021 г. по 20.12.2021 г.

Местоположение: Пермский край, Пермский район, Култаевское с/п, д. Мокино

Приложение: схема предполагаемых к использованию земель или части земельного участка.

Председатель комитета
имущественных отношений
администрации Пермского
муниципального района



(подпись, печать)

Г.В. Мюресов

Схема предполагаемых к использованию земель или части земельного участка

Объект: «Реконструкция КВЛ 10 кВ Мокино ПС 35/10 Култаево, ПС 35/10 Култаево замена трансформаторов тока для электроснабжения объекта для индивидуального жилищного строительства по адресу: Пермский край, Пермский район, д. Мокино, ул. Рубиновая, дом №8 (4500054358)»


Местоположение: Пермский край, Пермский район, Култаевское с/п, д. Мокино.

Площадь земель или части земельного участка, кв.м.: 1654

Категория земель: Земли населённых пунктов

Вид разрешенного использования земельного участка: -

Цель использования: под объекты инженерного оборудования электроснабжения (Реконструкция КВЛ 10 кВ Мокино ПС 35/10 Култаево, ПС 35/10 Култаево замена трансформаторов тока для электроснабжения объекта для индивидуального жилищного строительства по адресу: Пермский край, Пермский район, д. Мокино, ул. Рубиновая, дом №8 (4500054358))

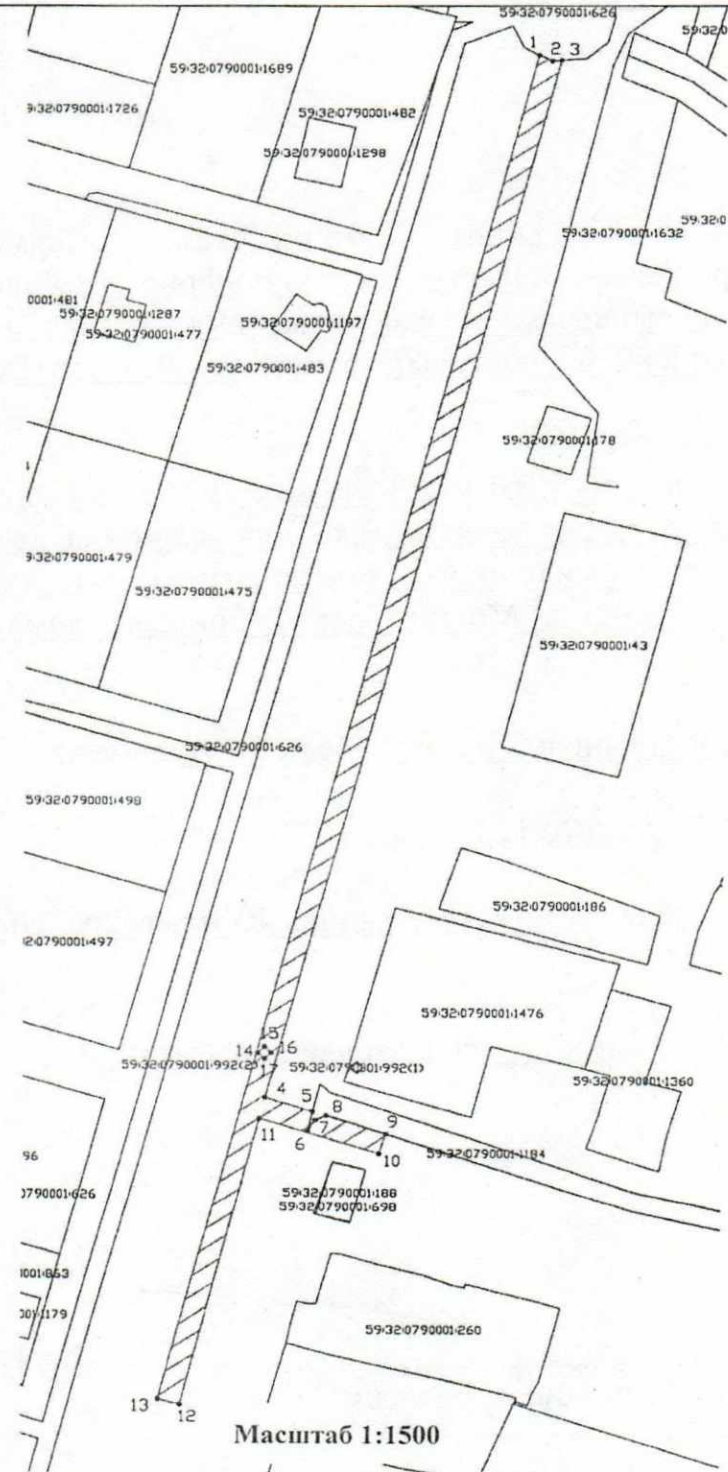

Масштаб 1:1500

Описание границ смежных землепользователей:

- 3-5, 9-1 - незграниченный зем.участок;
- 1-3 - зем.уч.с КН 59:32:0790001:626;
- 5-9 - зем.уч.с КН 59:32:0790001:1184;
- 14-14 - зем.уч.с КН 59:32:0790001:992(2).

Условные обозначения:

- предполагаемые к использованию земли
- граница земельного участка, сведения о котором внесены в ГКН
- 1 характерные точки границы испрашиваемого земельного участка

Координаты характерных точек МСК-59

| № | X | Y |
|----|-----------|------------|
| 1 | 502642,18 | 2212616,65 |
| 2 | 502640,75 | 2212619,47 |
| 3 | 502640,91 | 2212621,48 |
| 4 | 502397,60 | 2212559,07 |
| 5 | 502394,36 | 2212569,28 |
| 6 | 502389,91 | 2212568,21 |
| 7 | 502392,38 | 2212569,81 |
| 8 | 502393,54 | 2212572,14 |
| 9 | 502389,21 | 2212584,91 |
| 10 | 502384,63 | 2212583,46 |
| 11 | 502392,74 | 2212557,86 |
| 12 | 502325,70 | 2212541,44 |
| 13 | 502326,89 | 2212536,59 |
| 1 | 502642,18 | 2212616,65 |
| 14 | 502408,10 | 2212557,50 |
| 15 | 502409,52 | 2212558,91 |
| 16 | 502408,10 | 2212560,33 |
| 17 | 502406,50 | 2212558,91 |
| 14 | 502408,10 | 2212557,50 |

Заявитель



Е.В. Кузнецова