



**КОМИТЕТ ИМУЩЕСТВЕННЫХ ОТНОШЕНИЙ
АДМИНИСТРАЦИИ ПЕРМСКОГО МУНИЦИПАЛЬНОГО РАЙОНА**

РЕШЕНИЕ

о размещении объектов № 314

Пермский край
Пермский район

28.04.2021

Комитет имущественных отношений администрации Пермского муниципального района разрешает Открытому акционерному обществу «Межрегиональная распределительная сетевая компания Урала» (ИНН 6671163413, ОГРН 1056604000970, почтовый адрес: 620026, г. Екатеринбург, ул. Мамина Сибиряка, д. 140)

размещение объекта: «Строительство ВЛ 0,4 кВ с установкой ПУ для электроснабжения села Лобаново (4500062142)».

на землях государственная собственность на которые не разграничена

на срок бессрочно

Местоположение: Пермский край, Пермский район, Лобановское с/п, с. Лобаново, снт Мичуринец-1.

Приложение: схема предполагаемых к использованию земель или земельных участков.

Председатель комитета
имущественных отношений администрации
Пермского муниципального района


(подпись, печать)

Г.В. Мюросов

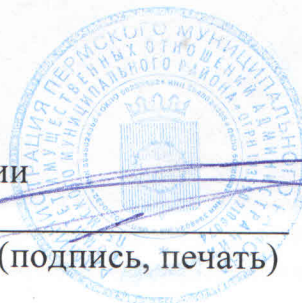


СХЕМА ГРАНИЦ

предполагаемых к использованию земель или части земельного участка на кадастровом плане территории

Объект: Строительство ВЛ 0,4 кВ с установкой ПУ для электроснабжения села Лобаново (4500062142)

Местоположение: Пермский край, м.р-н Пермский, с.п. Лобановское, с Лобаново, снт Мичуринец-1

Кадастровый квартал: 59:32:3420001


Площадь земельного участка: 157 кв.м.

Вид разрешенного использования: Воздушная линия электропередач, для размещения которой не требуется разрешение на строительство

Каталог координат, МСК-59		
Обозначение характерных точек границы	Координаты, м	
	X	Y
1	2	3
n1	501218.79	2235895.21
n2	501185.16	2235915.18
n3	501183.29	2235911.57
n4	501216.82	2235891.74
n1	501218.79	2235895.21

Описание границ смежных землепользователей:
от т. n1 до т. n1 – территория общего пользования

Схема границ земельного участка

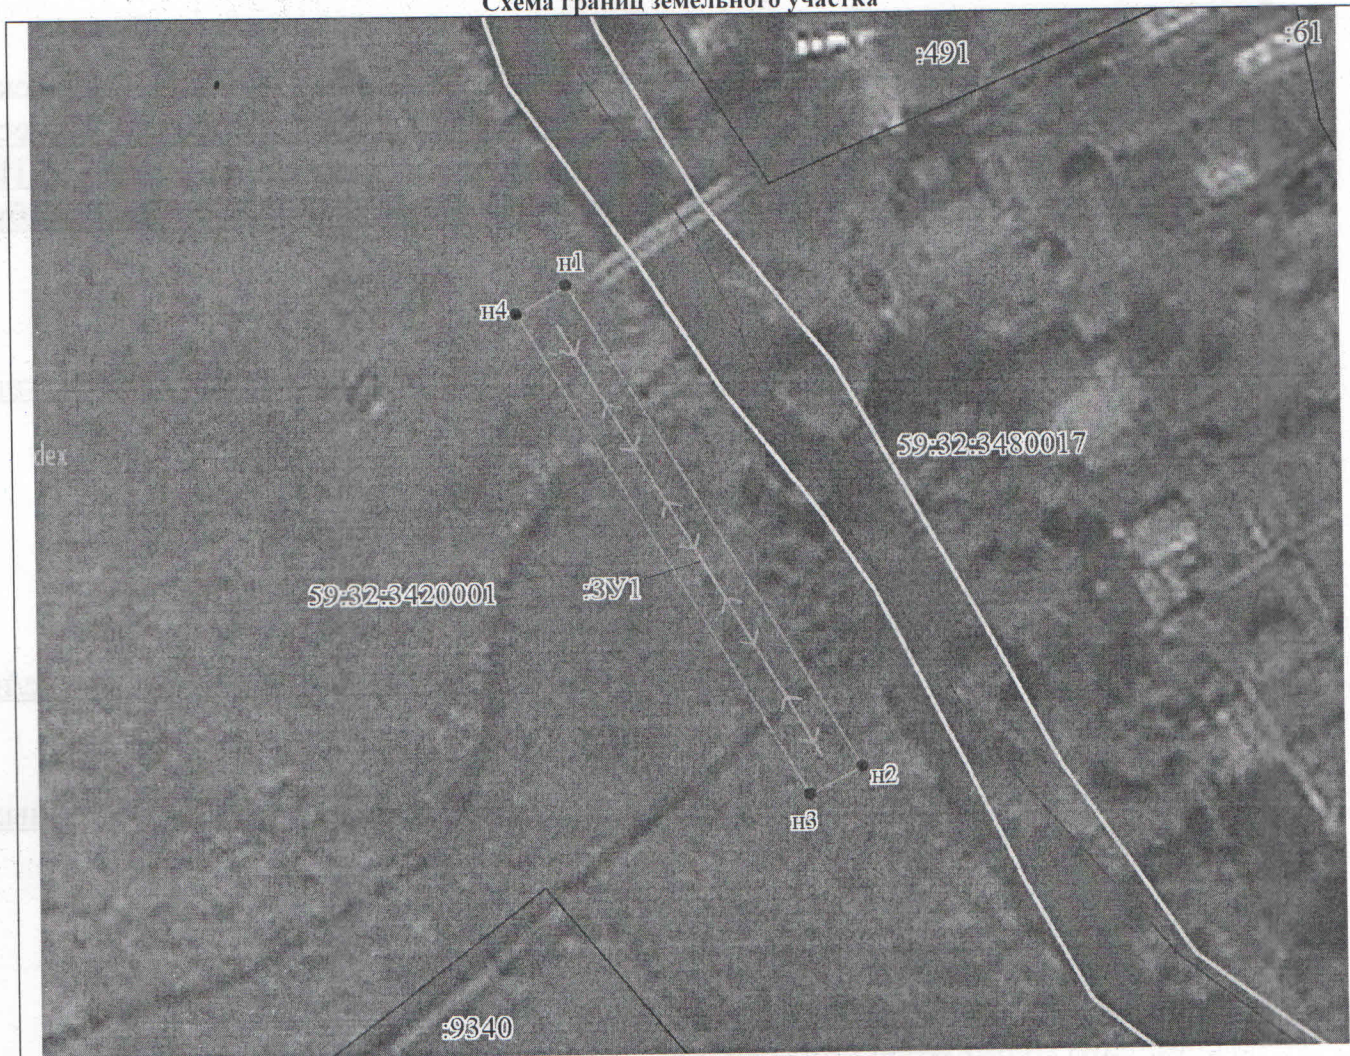

Масштаб 1:500

<p>:3У1 Надписи вновь образованного земельного участка</p> <p> Объект капитального строительства</p> <p> - граница образуемого земельного участка, предполагаемого к использованию</p> <p> граница земельного участка, сведения о котором содержатся в ЕГРН</p>	<p style="text-align: center;">:9340</p> <p style="text-align: center;">59:32:3420001</p> <p> ← →</p>	<p>Надписи кадастрового номера земельного участка</p> <p>Обозначение кадастрового квартала</p> <p>ВЛ 0,4 кВ</p> <p>Граница кадастрового квартала</p> <p>Граница охранной зоны</p>
--	---	---

Заявитель:
представитель по доверенности
М.П.

Боч
(подпись) М.А.Бочарова
(расшифровка подписи)