



**КОМИТЕТ ИМУЩЕСТВЕННЫХ ОТНОШЕНИЙ  
АДМИНИСТРАЦИИ ПЕРМСКОГО МУНИЦИПАЛЬНОГО РАЙОНА**

**РЕШЕНИЕ**

о размещении объектов № 321

Пермский край  
Пермский район

30.04.2021

Комитет имущественных отношений администрации Пермского муниципального района разрешает Открытому акционерному обществу «Межрегиональная распределительная сетевая компания Урала» (ИНН 6671163413, ОГРН 1056604000970, почтовый адрес: 614017, г. Пермь, ул. Инженерная, д. 17)

размещение объекта «Строительство СТП 10/0,4кВ, ВЛ 10 кВ для электроснабжения деревни Болгары (4500056477)»

на землях государственная собственность на которые не разграничена

на срок бессрочно

Местоположение: Пермский край, Пермский район, Култаевское сельское поселение, в 0,86 км юго-западнее д. Болгары

Приложение: схема предполагаемых к использованию земель или части земельного участка.

Председатель комитета  
имущественных отношений  
администрации Пермского  
муниципального района



(подпись, печать)

Г.В. Мюресов

### Схема предполагаемых к использованию земель или части земельного участка

**Объект:** "Строительство СТП 10/0,4 кВ, ВЛ 10 кВ для электроснабжения деревни Болгары (4500056477)"

**Местоположение:** Пермский край, Пермский район, Култаевское сельское поселение, в 0.86км км юго-западнее д.Болгары

**Площадь земель или части земельного участка, кв.м.:** 1699


**Категория земель:** Земли сельскохозяйственного назначения

**Вид разрешенного использования земельного участка:**

**Цель использования:** под объекты инженерного оборудования (Строительство СТП 10/0,4 кВ, ВЛ 10 кВ для электроснабжения деревни Болгары (4500056477))

**Координаты части земельного участка с условным номером :ЗУ1**

| № точки границы | Каталог координат |            |
|-----------------|-------------------|------------|
|                 | X                 | Y          |
| 1               | 499264.15         | 2206946.26 |
| 2               | 499266.55         | 2206947.52 |
| 3               | 499259.19         | 2206965.49 |
| 4               | 499260.98         | 2206967.20 |
| 5               | 499260.20         | 2206969.11 |
| 6               | 499266.63         | 2206972.60 |
| 7               | 499300.87         | 2206991.19 |
| 8               | 499305.24         | 2206993.54 |
| 9               | 499325.45         | 2207004.54 |
| 10              | 499325.84         | 2207003.74 |
| 11              | 499438.08         | 2207059.26 |
| 12              | 499474.81         | 2207075.38 |
| 13              | 499597.53         | 2207154.48 |
| 14              | 499595.25         | 2207157.77 |
| 15              | 499495.24         | 2207093.31 |
| 16              | 499471.52         | 2207081.63 |
| 17              | 499436.39         | 2207062.89 |
| 18              | 499303.39         | 2206997.10 |
| 19              | 499298.97         | 2206994.70 |
| 20              | 499264.25         | 2206975.86 |
| 21              | 499255.46         | 2206967.46 |
| 22              | 499255.61         | 2206967.10 |

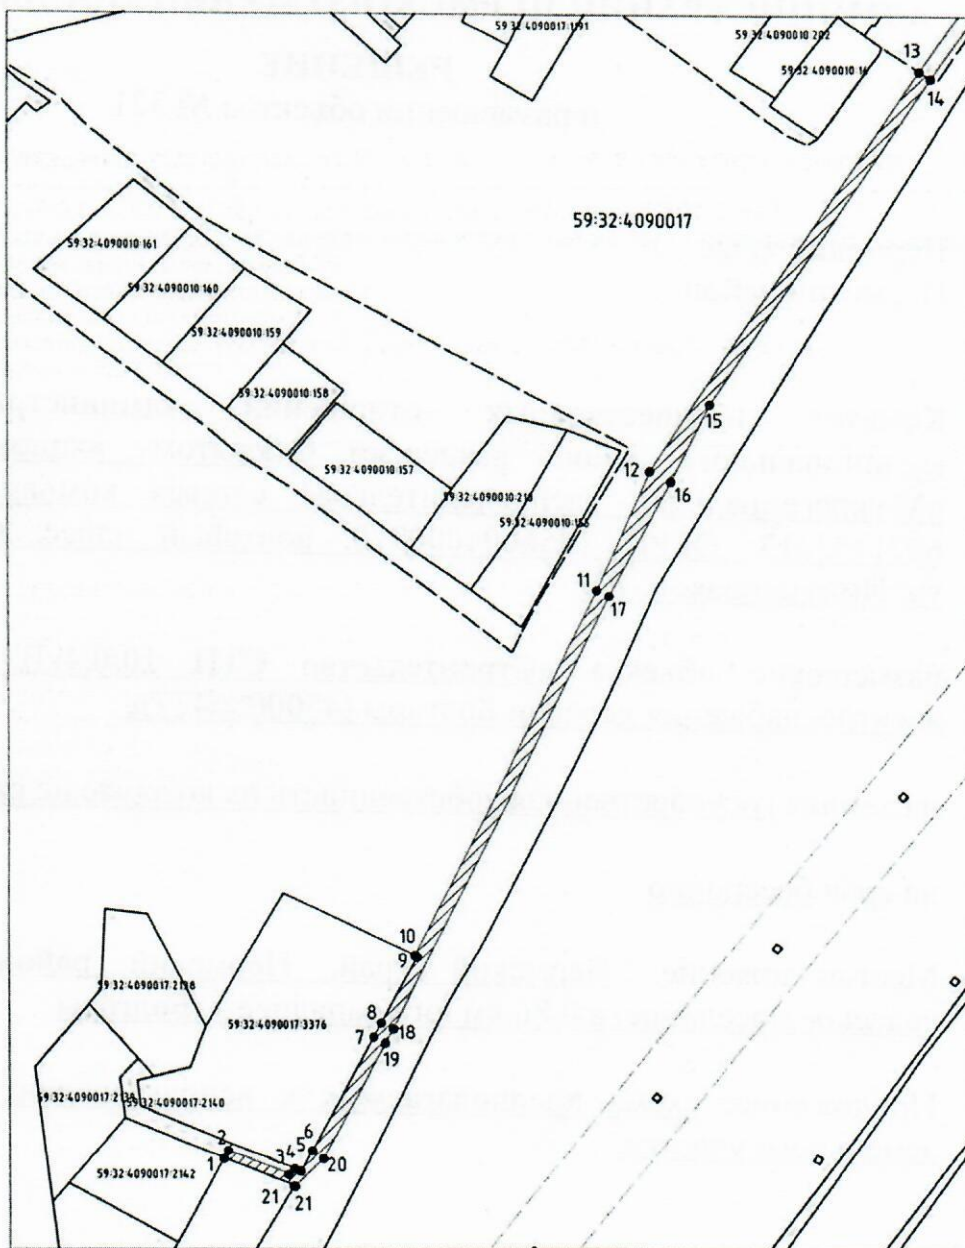


Масштаб 1:1800

**Условные обозначения:**

|  |   |
|--|---|
|  | предполагаемые к использованию земли                            |
|  | границы земельного участка, сведения о котором внесены в ГКН    |
|  | • 1 характерные точки границы испрашиваемого земельного участка |

**Описание границ смежных землепользователей:**

|   |
|---|
| 1-4 земли общего пользования                  |
| 4-10 зем.уч. с кад.номером 59:32:4090017:3376 |
| 10-21 земли общего пользования                |
| 21-1 зем.уч. с кад.номером 59:32:4090017:3371 |

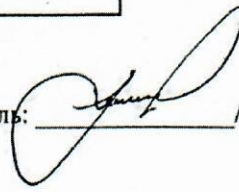Заявитель:  /А.В. Ивонин