



**КОМИТЕТ ИМУЩЕСТВЕННЫХ ОТНОШЕНИЙ
АДМИНИСТРАЦИИ ПЕРМСКОГО МУНИЦИПАЛЬНОГО РАЙОНА**

РЕШЕНИЕ
о размещении объектов № 325

Пермский край
Пермский район

30.04.2021

Комитет имущественных отношений администрации Пермского муниципального района разрешает Аленину Виктору Сергеевичу (ИНН 590411200624, почтовый адрес: 614000, г. Пермь, ул. Чкалова, д. 58, кв. 31)

размещение объекта «Линии связи, линейно-кабельные сооружения связи и иные сооружения связи, для размещения которых не требуется разрешения на строительство»

на землях государственная собственность на которые не разграничена

на срок бессрочно

Местоположение: Пермский край, Пермский район, Гамовское с/п, д. Ермаши, ул. Ермашевская, в 50 метрах южнее д. 30.

Приложение: схема предполагаемых к использованию земель или части земельного участка.

Председатель комитета имущественных
отношений администрации Пермского
муниципального района

(подпись, печать)

Г.В. Мюресов

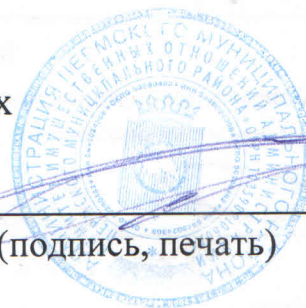


СХЕМА ПРЕДПОЛАГАЕМЫХ К ИСПОЛЬЗОВАНИЮ ЗЕМЕЛЬ ИЛИ ЧАСТИ ЗЕМЕЛЬНОГО УЧАСТКА

Объект: *Линии связи, линейно-кабельные сооружения связи и иные сооружения связи, для размещения которых не требуется разрешения на строительство.*

Местоположение: *Российская Федерация, Пермский край, м.р-н с.п. Гамовское, д. Ермаша, ул. Ермашевская, в 50 метрах южнее д. 30.*


Площадь земель или части земельного участка, кв. м *748 кв.м*

Условный номер земельного участка: *:3У1*

Категория земель: *земли населенных пунктов*

Вид разрешенного использования: *под размещение АМС*

Обозначение характерных точек границы	Координаты, м (МСК-59)	
	X	Y
1	2	3
н1	504328,80	2223446,42
н2	504349,86	2223461,44
н3	504333,14	2223485,37
н4	504312,45	2223470,29
н1	504328,80	2223446,42

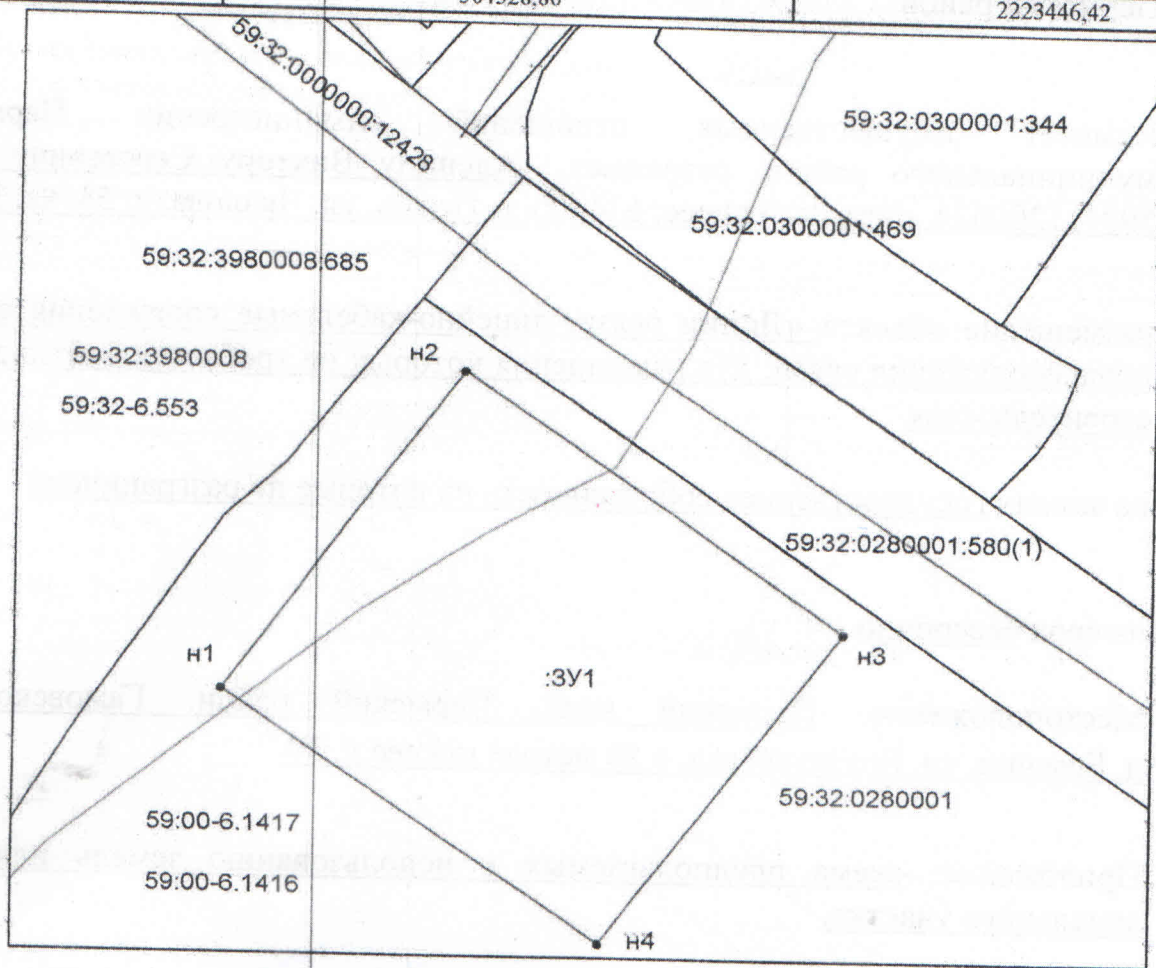

Масштаб 1:500

Описание границ смежных землепользователей:

от т.н1 до т.н1 - земли населенных пунктов;

Заявитель: *Алексин В.С.*
23.04.2021

Условные обозначения:

- проектируемая граница земельного участка
- граница земельного участка по сведениям ГКН
- граница кадастрового деления (граница кадастрового квартала)
- граница территориальной зоны (зоны с особыми условиями использования территорий)
- 59:32:0280001 - номер кадастрового квартала
- 1 - поворотная точка границы образуемого участка
- 59:32-6.553 - учетный номер территориальной зоны (зоны с особыми условиями использования территорий)
- :3 - кадастровый номер земельного участка