



**КОМИТЕТ ИМУЩЕСТВЕННЫХ ОТНОШЕНИЙ  
АДМИНИСТРАЦИИ ПЕРМСКОГО МУНИЦИПАЛЬНОГО РАЙОНА**

**РЕШЕНИЕ**

о размещении объектов № 40

Пермский край  
Пермский район

25.01.2021

Комитет имущественных отношений администрации Пермского муниципального района разрешает Муниципальному учреждению «Управление капитального строительства» (ИНН 5948031753, ОГРН 1075948000050, почтовый адрес: 614500, г. Пермь, ул. Верхне-Муллинская, д. 80)

размещение объекта «проезды, в том числе вдольтрассовые, и подъездные дороги, для размещения которых не требуется разрешения на строительство»

на землях муниципальная собственность

на срок 1 год с 25.2021 г. по 24.01.2022 г.

Местоположение: земельный участок с кадастровым номером 59:32:1800001:973, Пермский край, Пермский район, Савинское с/п, д. Ясыри, тракт Казанский

Приложение: схема предполагаемых к использованию земель или части земельного участка.


Председатель комитета  
имущественных отношений  
администрации Пермского  
муниципального района

(подпись, печать)

Г.В. Мюресов



*научный отдел*

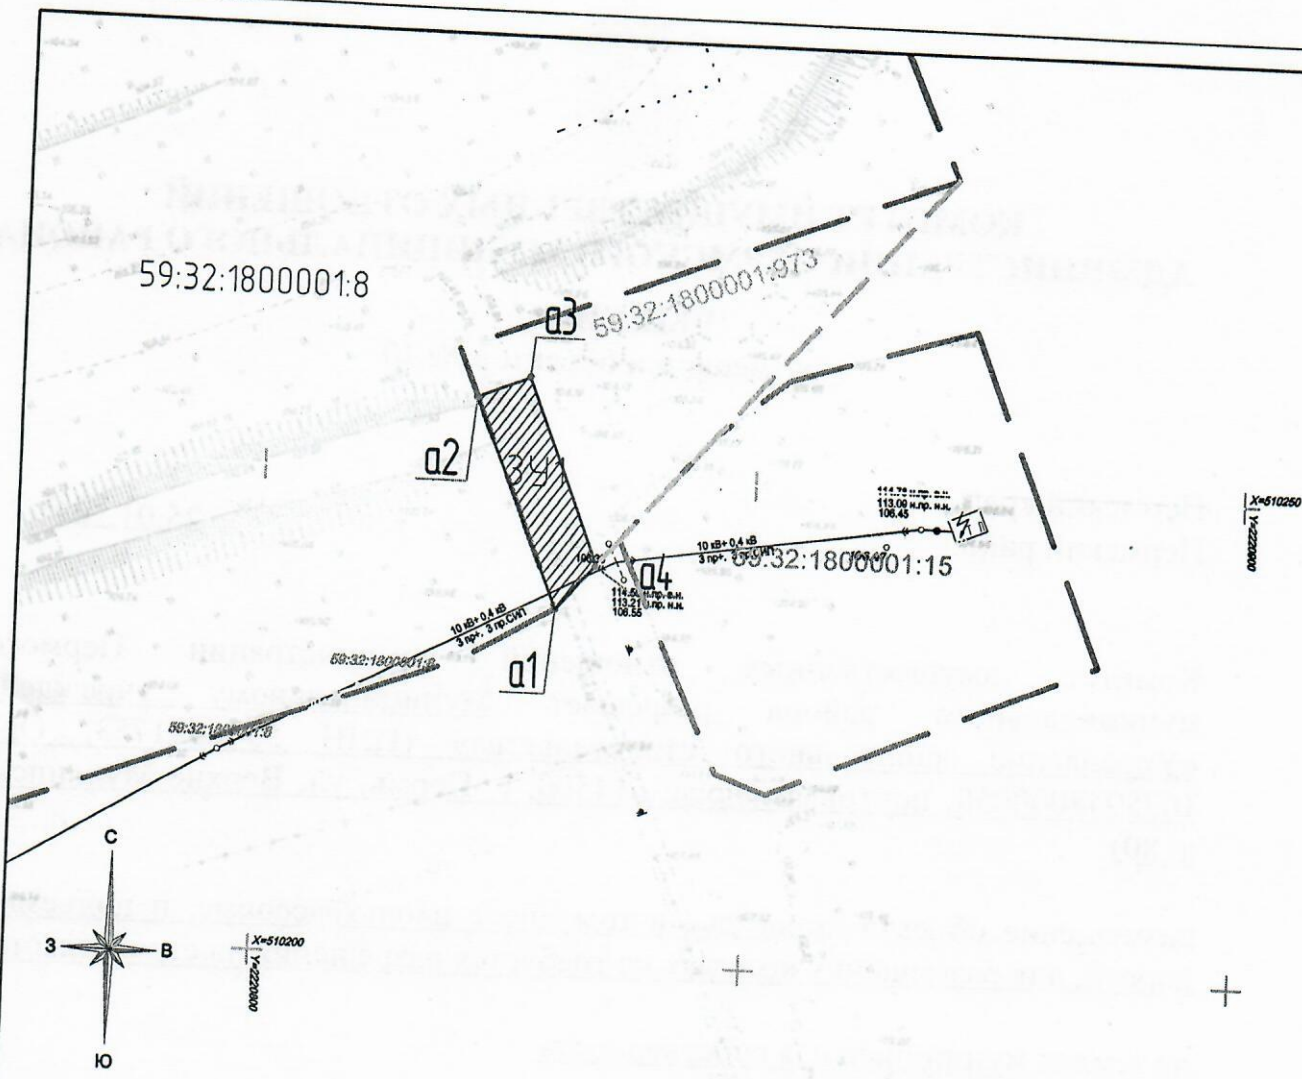

Масштаб 1:500

Схема предполагаемых к использованию земель и части земельного участка.  
 Объект <<Проезды, в том числе вдольтрассовые, и подъездные дороги, для размещения которых не требуется разрешения на строительство.>>  
 Местоположение: участок 59:32:1800001:973, Пермский край, р-н Пермский, с.п. Сабинское, д. Ясыри, тракт Казанский  
 Площадь земель или части земельного участка: 123.23 кв.м.  
 Категория земель: Земли населённых пунктов  
 Вид разрешенного использования: Проезды, в том числе вдольтрассовые, и подъездные дороги, для размещения которых не требуется разрешения на строительство.

МСК-59

Условный номер земельного участка -		
Площадь земельного участка ЗУ1-123.23м2.		
Обозначение характерных точек границ	Координаты, м	
	Х	У
а1	510236.4500	2220829.8100
а2	510258.0402	2220821.1236
а3	510260.2607	2220826.4482
а4	510241.1570	2220833.8640

Описание границ смежных землепользователей  
 а1,а2-земли 59:32:1800001:8, Пермский край, р-н Пермский, с/п Сабинское, д. Ясыри, ул. Казанский тракт, 21-г

- Условные обозначения:
- -Граница земельного участка 59:32:1800001:8;
  - -Граница земельного участка 59:32:1800001:15;
  - -Граница земельного участка 59:32:1800001:11;
  - а2 -Надписи номеров внось образованных характерных точек;
  - ЗУ1 -Номер образуемого земельного участка;
  - 59:01:3812106 -Номер кадастрового квартала;
  - :13 -Кадастровый номер земельного участка;

Директор МУ УКС Пермского муниципального района  
 Ф.И.О. Ермаков Д.А. *[Подпись]* Дата \_\_\_\_\_  
 М.П.

Ф.И.О. \_\_\_\_\_ Дата \_\_\_\_\_  
 М.П.