



**КОМИТЕТ ИМУЩЕСТВЕННЫХ ОТНОШЕНИЙ  
АДМИНИСТРАЦИИ ПЕРМСКОГО МУНИЦИПАЛЬНОГО РАЙОНА**

**РЕШЕНИЕ**  
о размещении объектов № 549

Пермский край  
Пермский район

31.07.2020

Комитет имущественных отношений администрации Пермского муниципального района разрешает Акционерному обществу «Газпром газораспределение Пермь» (ИНН 5902183841, ОГРН 2125902017723, почтовый адрес: 614000, г. Пермь, ул. Петропавловская, 43)

размещение объекта «газопровод давлением до 0,6 Мпа, для размещения которого не требуется разрешение на строительство»

на землях государственная собственность на которые не разграничена

на срок 1 год с 31.07.2020 г. по 30.07.2021 г.

Местоположение: Пермский край, Пермский район, Юго-Камское с/п, п. Юго-Камский, ул. Южная, к дому 57.

Приложение: схема предполагаемых к использованию земель или части земельного участка.

Председатель комитета имущественных  
отношений администрации Пермского  
муниципального района

(подпись, печать)

Г.В. Мюресов





**Схема предполагаемых к использованию земель или части земельного участка**

**Объект:** Газопровод давлением до 0,6 Мпа включительно, для размещения которого не требуется разрешения на строительство

**Местоположение:** расположенным рядом с домом, по адресу: Пермский край, м.р-н Пермский, с.п. Юго-Камское, п. Юго-Камский, ул. Южная, к дому 57  
**Площадь земель или части земельного участка, кв.м.:** 2242

**Категория земель:** земли населенных пунктов

**Вид разрешенного использования:** -


- Описание границ смежных землепользователей:**  
 От точки н1 до точки н4 - земельный участок с кадастровым номером 59:32:0100009:12828  
 От точки н4 до точки н5 - земли общего пользования  
 От точки н5 до точки н8 - земельный участок с кадастровым номером 59:32:0100009:12828  
 От точки н8 до точки н15 - земли общего пользования  
 От точки н15 до точки н18 - земельный участок с кадастровым номером 59:32:0100009:5895  
 От точки н18 до точки н20 - земли общего пользования  
 От точки н20 до точки н22 - земельный участок с кадастровым номером 59:32:0100009:12651  
 От точки н22 до точки н25 - земли общего пользования  
 От точки н25 до точки н28 - земельный участок с кадастровым номером 59:32:0100009:5887  
 От точки н28 до точки н1 - земли общего пользования  
 От точки н33 до точки н33 - земельный участок с кадастровым номером 59:32:0100009:12828  
 От точки н38 до точки н38 - земельный участок с кадастровым номером 59:32:0100009:12828  
 От точки н42 до точки н42 - земельный участок с кадастровым номером 59:32:0100009:12828  
 От точки н46 до точки н46 - земельный участок с кадастровым номером 59:32:0100009:12828

Каталог координат, м			Каталог координат, м		
№ точки границы	X	Y	№ точки границы	X	Y
н1	483455.20	2192535.31	н26	483442.94	2192566.02
н2	483454.31	2192535.36	н27	483441.10	2192541.13
н3	483454.37	2192536.36	н28	483438.73	2192541.47
н4	483455.24	2192536.31	н29	483438.64	2192538.26
н5	483455.26	2192536.68	н30	483444.31	2192538.03
н6	483454.76	2192537.77	н31	483444.17	2192534.89
н7	483454.94	2192537.75	н32	483455.16	2192538.03
н8	483455.30	2192537.69	н33	483440.68	2192538.73
н9	483455.77	2192548.57	н34	483455.16	2192534.42
н10	483449.93	2192548.81	н35	483441.84	2192539.54
н11	483450.39	2192565.82	н36	483441.66	2192538.55
н12	483451.03	2192615.01	н37	483441.84	2192539.71
н13	483463.46	2192692.39	н38	483451.26	2192539.19
н14	483466.64	2192733.83	н39	483452.25	2192537.01
н15	483473.87	2192736.95	н40	483452.42	2192538.00
н16	483474.39	2192741.63	н41	483451.44	2192538.17
н17	483474.61	2192742.82	н42	483444.17	2192538.25
н18	483474.94	2192746.28	н43	483445.16	2192538.07
н19	483473.81	2192748.90	н44	483445.33	2192539.06
н20	483459.62	2192742.79	н45	483444.35	2192539.23
н21	483456.68	2192701.79	н46	483447.82	2192537.71
н22	483453.15	2192701.99	н47	483448.80	2192537.84
н23	483452.56	2192693.93	н48	483448.98	2192538.52
н24	483440.05	2192615.83	н49	483448.00	2192538.70
н25	483439.40	2192566.59			

**Условные обозначения:**

- границы и номер объекта капитального строительства, сведения о которых внесены в ЕГРН
- предполагаемый участок земель, на которых планируется размещение объекта
- границы земельного участка, сведения о которых внесены в ЕГРН
- границы кадастрового квартала
- зоны с особыми условиями использования территории, сведения о которых внесены в ЕГРН

- ЗУ1 - обозначение запрашиваемого земельного участка
- н1 - характерная точка границ земель или части земельного участка
- 59:32:0100009 - номер кадастрового квартала

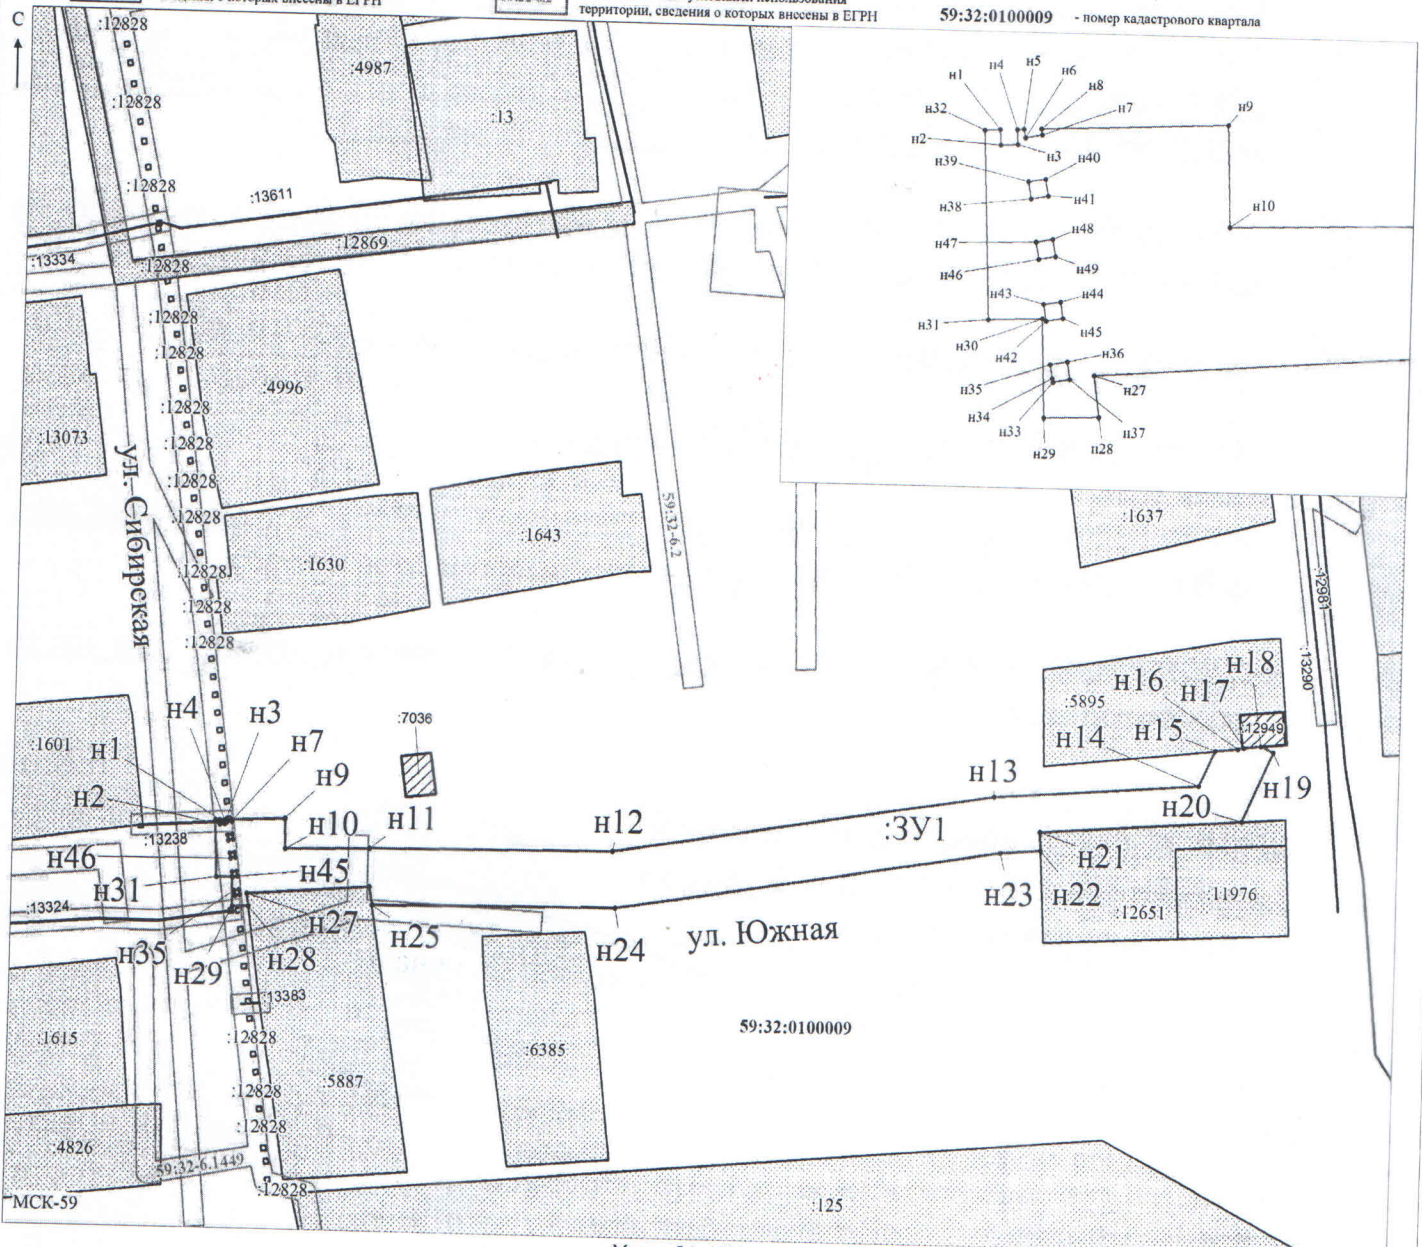

Заявитель: \_\_\_\_\_ / Егошина И.В.  
 (для юридических лиц и индивидуальных предпринимателей) (подпись, расшифровка подписи)

Масштаб 1: 1500