



**КОМИТЕТ ИМУЩЕСТВЕННЫХ ОТНОШЕНИЙ
АДМИНИСТРАЦИИ ПЕРМСКОГО МУНИЦИПАЛЬНОГО РАЙОНА**

РЕШЕНИЕ

о размещении объектов № 6

Пермский край
Пермский район

14.01.2021

Комитет имущественных отношений администрации Пермского муниципального района разрешает Муниципальному учреждению «Управление капитального строительства» (ИНН 5948031753, ОГРН 1075948000050, почтовый адрес: 614500, г. Пермь, ул. Верхне-Муллинская, д. 80)

размещение объекта «линии электропередачи классом напряжения до 35 кВ, а также связанные с ними трансформаторные подстанции, распределительные пункты и иное предназначенное для осуществления передачи электрической энергии оборудование, для размещения которых не требуется разрешения на строительство»

на землях муниципальная собственность

на срок 1 год с 14.01.2021 г. по 13.01.2022 г.

Местоположение: земельный участок с кадастровым номером 59:32:1800001:973, Пермский край, Пермский район, Савинское с/п, д. Ясыри, тракт Казанский


Приложение: схема предполагаемых к использованию земель или части земельного участка.

Председатель комитета
имущественных отношений
администрации Пермского
муниципального района


(подпись, печать)

Г.В. Мюресов

7H

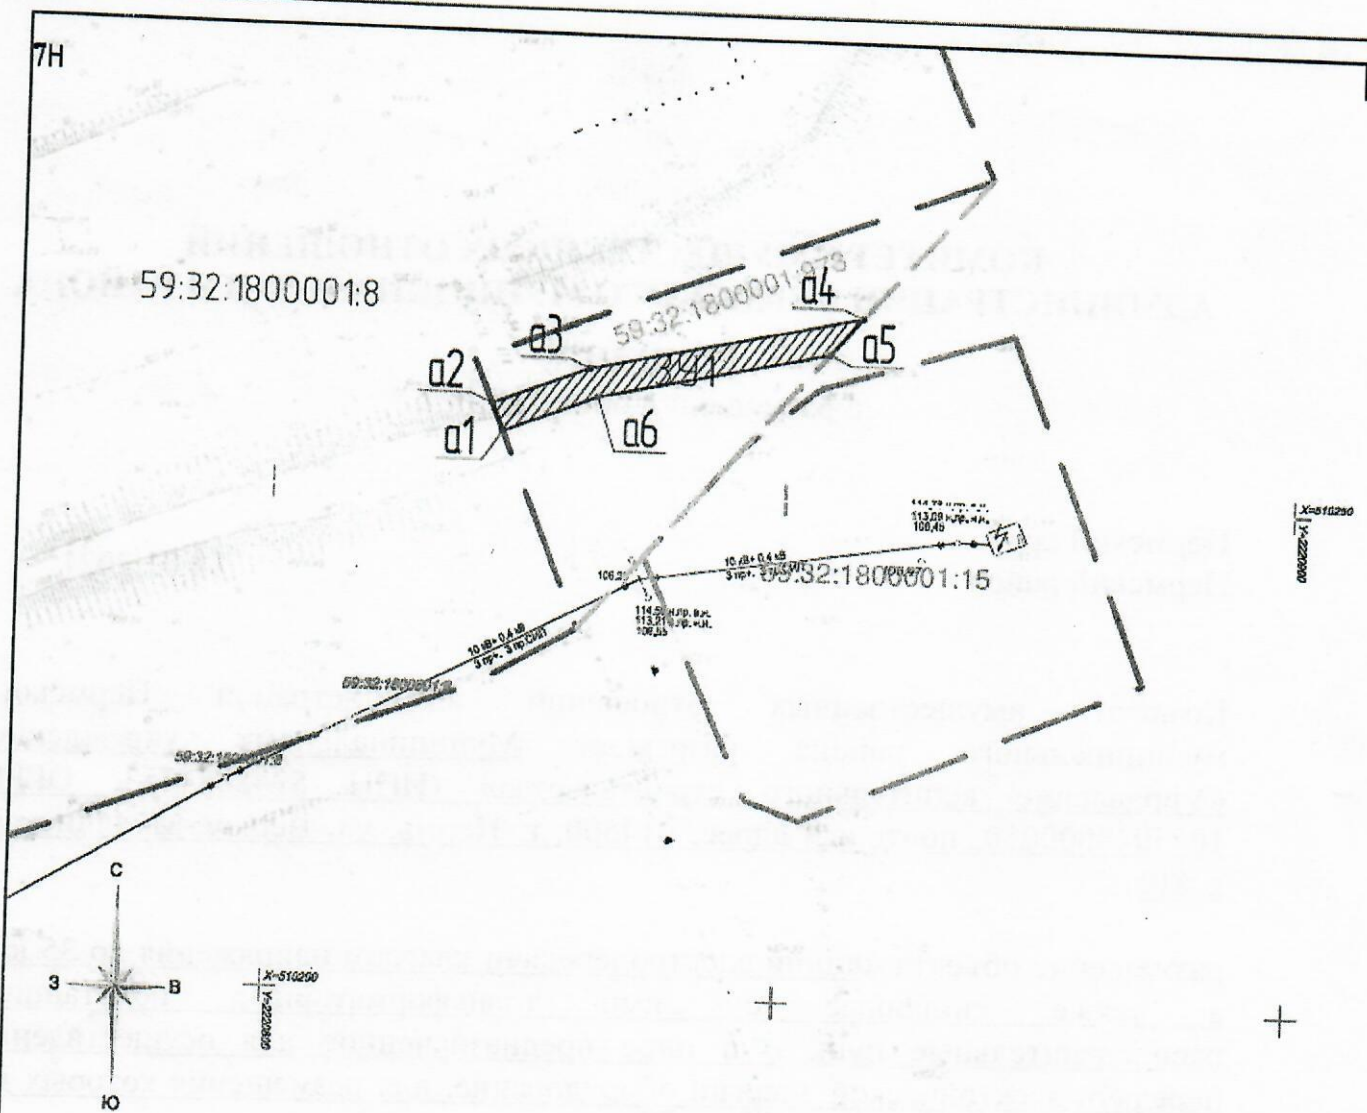

Масштаб 1:500

Схема предполагаемых к использованию земель и части земельного участка.
 Объект «Линии электропередачи классом напряжения до 35 кВ, а также связанные с ними трансформаторные подстанции, распределительные пункты и иное предназначенное для осуществления передачи электрической энергии оборудование, для размещения которых не требуется разрешения на строительство.»
 Местоположение: участок 59:32:1800001:973, Пермский край, р-н Пермский, с/п. Сабинское, д. Ясыри, тракт Казанский
 Площадь земель или части земельного участка: 104,45 кв.м.
 Категория земель: Земли населённых пунктов
 Вид разрешенного использования: Линии электропередачи классом напряжения до 35 кВ, а также связанные с ними трансформаторные подстанции, распределительные пункты и иное предназначенное для осуществления передачи электрической энергии оборудование, для размещения которых не требуется разрешения на строительство.

МСК-59

Условный номер земельного участка -		
Площадь земельного участка 391-104,45 м ² .		
Обозначение характерных точек границ	Координаты, м	
Номер	x	y
a1	510255.8625	2220821.9965
a2	510258.6320	2220820.8885
a3	510262.4340	2220830.3912
a4	510268.2226	2220857.1799
a5	510264.5665	2220854.0301
a6	510259.5907	2220831.2628

Описание границ смежных землепользователей

a1, a2 - земли 59:32:1800001:8, Пермский край, р-н Пермский, с/п Сабинское, д. Ясыри, ул. Казанский тракт, 21-г;
 a4, a5 - земли 59:32:1800001:15, Пермский край, Пермский район, Сабинское с/п, д. Ясыри.

Условные обозначения:

- - Граница земельного участка 59:32:1800001:8;
- - Граница земельного участка 59:32:1800001:15;
- - Граница земельного участка 59:32:1800001:11;
- a2 - Надписи номеров внозей образованных характерных точек;
- 391 - Номер образуемого земельного участка;
- 59:01:33:12:106 - Номер кадастрового квартала;
- 13 - Кадастровый номер земельного участка;

Директор МУ УКС Пермского муниципального района

Ф.И.О. Ермаков Д.А. дата

МП

Ф.И.О. дата

МП