



**КОМИТЕТ ИМУЩЕСТВЕННЫХ ОТНОШЕНИЙ
АДМИНИСТРАЦИИ ПЕРМСКОГО МУНИЦИПАЛЬНОГО РАЙОНА**

РЕШЕНИЕ

о размещении объектов № 738

Пермский край
Пермский район

03.11.2020

Комитет имущественных отношений администрации Пермского муниципального района разрешает Ильенко Александру Владимировичу (Паспортные данные: серия 57 07, № 070195, УФМС России по Пермскому краю в Пермском районе, 08.05.2007, Пермский край, Пермский район, п. Юго-Камский, ул. Санаторная, д. 2а.)

размещение объекта «Нестационарные объекты для организации обслуживания зон отдыха населения, в том числе на пляжных территориях в прибрежных защитных полосах водных объектов (теневые навесы, аэрации, солярии, кабинки для переодевания, душевые кабинки, временные павильоны и киоски, туалеты, питьевые фонтанчики и другое оборудование, в том числе для санитарной очистки территории, пункты проката инвентаря, медицинские пункты первой помощи, площадки или поляны для пикников, танцевальные, спортивные и детские игровые площадки и городки), для размещения которых не требуется разрешения на строительство.»

на землях государственная собственность на которые не разграничена

на срок 1 год с 03.11.2020 г. по 02.11.2021 г

Местоположение: Пермский край, Пермский район, Юго-Камское с/п, п. Юго-Камский, ул. Советская.

Приложение: схема предполагаемых к использованию земель или части земельного участка.

В соответствии с абз. 2 п. 8.2. Положение о порядке и условиях размещения объектов на землях или земельных участках, находящихся в государственной или муниципальной собственности, на территории Пермского края без предоставления земельных участков и установления сервитутов, публичного сервитута, утверждённого постановлением Правительства Пермского края от 22.07.2015 №478-п, при прекращении действия решения о размещении объектов размещенные объекты демонстрируются заявителем за счет собственных средств в срок не позднее 14 календарных дней с даты получения письма Комитета имущественных отношений администрации Пермского муниципального района о прекращении действия решения о размещении объектов.

И.о. председателя комитета имущественных отношений администрации Пермского муниципального района



М.В. Королева

(подпись, печать)

Схема предполагаемых к использованию земель или части земельного участка

Объект: *Нестационарные объекты для организации обслуживания зон отдыха населения, в том числе на пляжных территориях в прибрежных защитных полосах водных объектов (тентовые навесы, аэрарии, солярии, кабинки для переодевания, душевые кабинки, временные павильоны и киоски, туалеты, питьевые фонтанчики и другое оборудование, в том числе для санитарной очистки территории, пункты проката инвентаря, медицинские пункты первой помощи, площадки или поляны для пикников, танцевальные, спортивные и детские игровые площадки и городки), для размещения которых не требуется разрешения на строительство.*

Местоположение: Пермский край, Пермский район, Юго-Камское с/п, п. Юго-Камский, ул. Санаторная
(согласно сведениям государственного кадастра недвижимости)

Площадь земель или части земельного участка, кв. м: 28

Категория земель: земли населенных пунктов


Вид разрешенного использования:

(при наличии)

(при наличии)

Каталог координат, м (МСК-59)

№ точки границы	X	Y	№ точки границы	X	Y	№ точки границы	X	Y
н1	481028.12	2192465.56	н3	481022.38	2192470.78	н5	481024.92	2192465.19
н2	481027.35	2192471.43	н4	481022.83	2192467.38	н1	481028.12	2192465.56

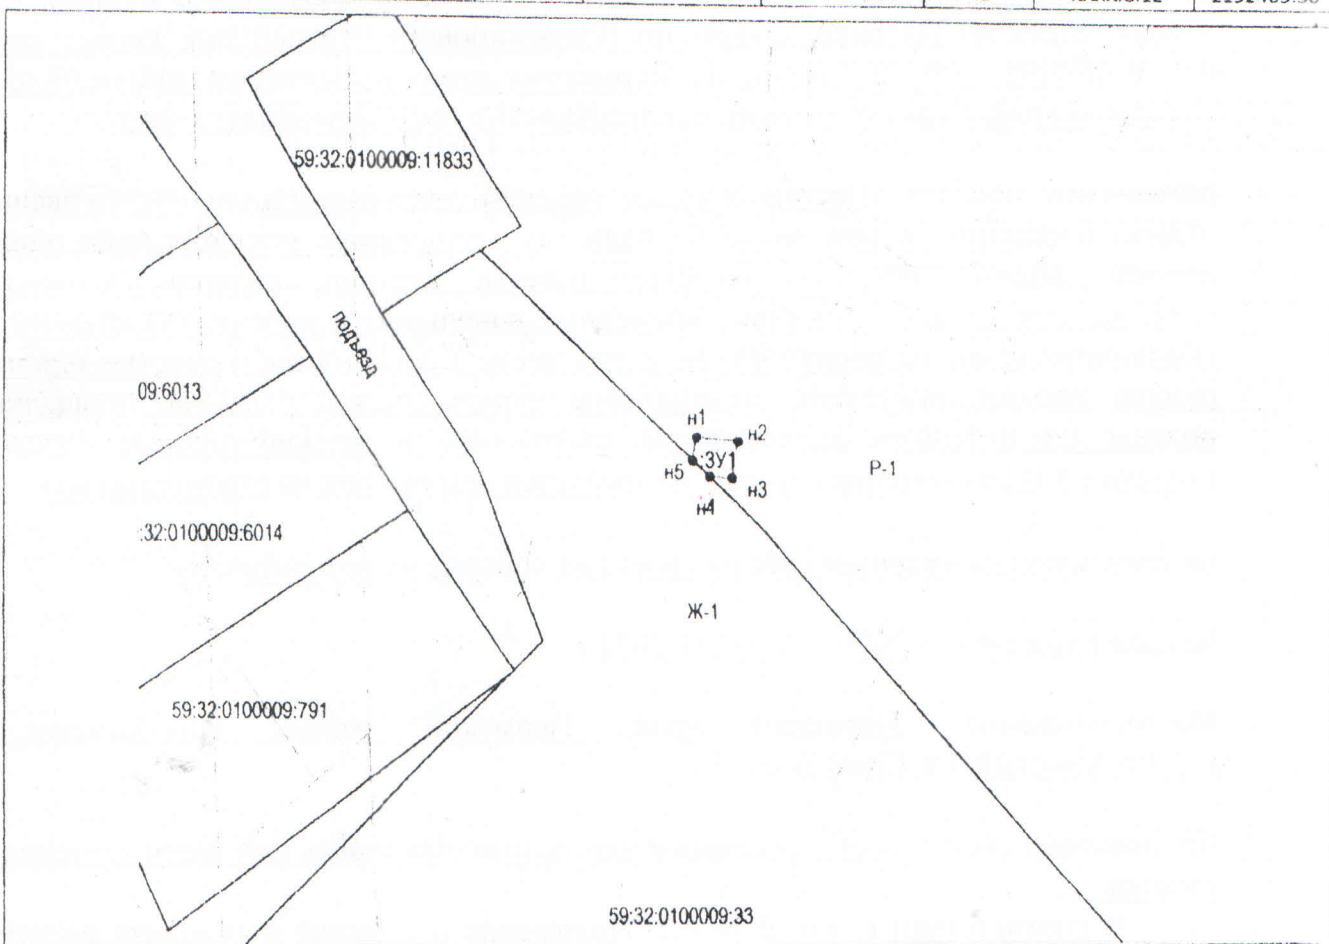

Масштаб 1:1000

Описание границ смежных землепользователей:

от точки н5 до точки н4 земельный Юго-Камского сельского поселения
 от точки н4 до точки н5 земельный участок 59:32:0100009:33

Условные обозначения:

- проектируемая граница земельного участка
- граница земельного участка по сведениям ГКН
- - - граница кадастрового деления (граница кадастрового квартала)
- 59:32:0100009 - номер кадастрового квартала
- 1 - поворотная точка границы образуемого участка
- :3У1 - обозначение образуемого земельного участка
- Р-1 - обозначение территориальной зоны
- :445 - кадастровый номер земельного участка

Заявитель: _____

Иванов А.Р.