



**КОМИТЕТ ИМУЩЕСТВЕННЫХ ОТНОШЕНИЙ  
АДМИНИСТРАЦИИ ПЕРМСКОГО МУНИЦИПАЛЬНОГО РАЙОНА**

**РЕШЕНИЕ**

о размещении объектов № 83

Пермский край  
Пермский район

08.02.2021

Комитет имущественных отношений администрации Пермского муниципального района разрешает Открытому акционерному обществу «Межрегиональная распределительная сетевая компания Урала» (ИНН 6671163413, ОГРН 1056604000970, почтовый адрес: 614017, г. Пермь, ул. Инженерная, д. 17)

размещение объекта «Строительство ВЛ 0,4 кВ с установкой ПУ для электроснабжения СТ «Весна» по адресу: Пермский край, Пермский район, с. Култаево, с/т Весна, з/у 2 (4500061365) Кузнецова С.Ю.»

на землях государственная собственность на которые не разграничена

на срок бессрочно

Местоположение: Пермский край, Пермский район, Култаевское с/п, с/т «Весна», земельный участок 2

Приложение: схема предполагаемых к использованию земель или части земельного участка.

Председатель комитета  
имущественных отношений  
администрации Пермского  
муниципального района


  
(подпись, печать)


Г.В. Мюресов



# Схема предполагаемых к использованию земель или части земельного участка

Объект: "Строительство ВЛ 0,4 кВ с установкой ПУ для электроснабжения СТ "Весна" по адресу: Пермский край, Пермский р-н, с. Култаево, с/т Весна з/у 2 (4500061365) Кузнецова С.Ю."  
 Площадь земель или части земельного участка, кв.м.: 598  
 Категория земель: Земли сельскохозяйственного назначения  
 Вид разрешенного использования земельного участка: -  
 Цель использования: под объекты инженерного оборудования электроснабжения ("Строительство ВЛ 0,4 кВ с установкой ПУ для электроснабжения СТ "Весна" по адресу: Пермский край, Пермский р-н, с. Култаево, с/т Весна з/у 2 (4500061365) Кузнецова С.Ю.")

**Условные обозначения:**  
 предполагаемые к использованию земли  
 — граница земельного участка, сведения о котором внесены в ГКН  
 • 1 характерные точки границы испрашиваемого земельного участка

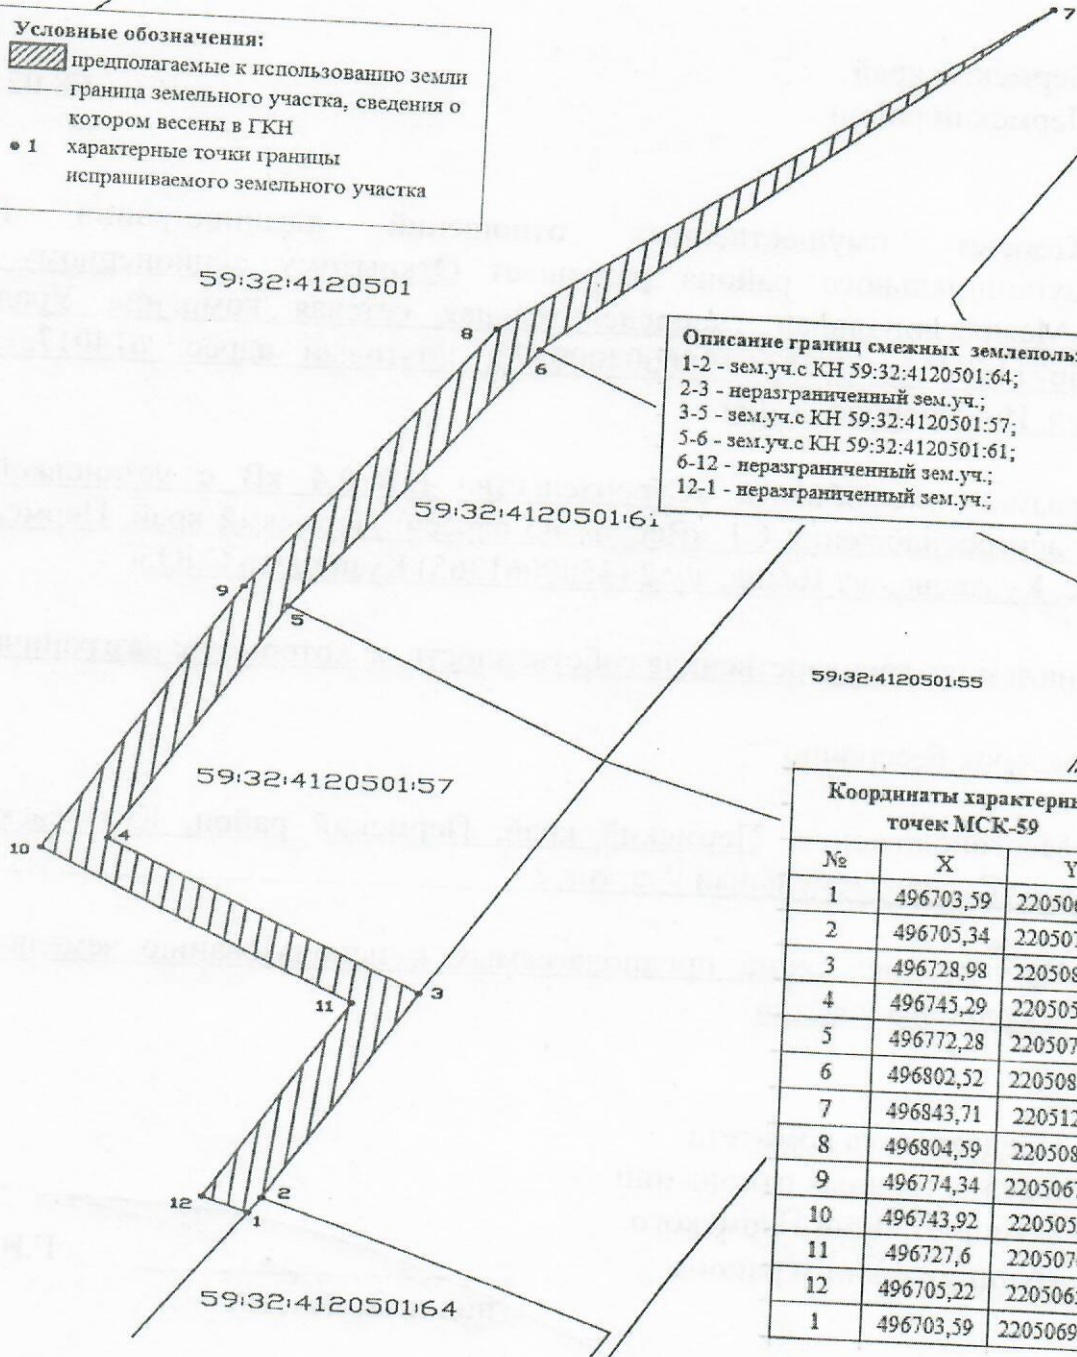

**Описание границ смежных землепользователей:**  
 1-2 - зем.уч.с КН 59:32:4120501:64;  
 2-3 - неразграниченный зем.уч.;  
 3-5 - зем.уч.с КН 59:32:4120501:57;  
 5-6 - зем.уч.с КН 59:32:4120501:61;  
 6-12 - неразграниченный зем.уч.;  
 12-1 - неразграниченный зем.уч.;

**Координаты характерных точек МСК-59**

№	X	Y
1	496703,59	2205069,36
2	496705,34	2205070,34
3	496728,98	2205081,40
4	496745,29	2205057,65
5	496772,28	2205070,44
6	496802,52	2205088,58
7	496843,71	2205126,2
8	496804,59	2205085,2
9	496774,34	2205067,01
10	496743,92	2205052,6
11	496727,6	2205076,3
12	496705,22	2205065,9
1	496703,59	2205069,36

Масштаб 1:1000

Заявитель  А.В. Мальцев

