



**КОМИТЕТ ИМУЩЕСТВЕННЫХ ОТНОШЕНИЙ
АДМИНИСТРАЦИИ ПЕРМСКОГО МУНИЦИПАЛЬНОГО РАЙОНА**

РЕШЕНИЕ

о размещении объектов № 91

Пермский край
Пермский район

10.02.2021

Комитет имущественных отношений администрации Пермского муниципального района разрешает Открытому акционерному обществу «Межрегиональная распределительная сетевая компания Урала» (ИНН 6671163413, ОГРН 1056604000970, почтовый адрес: 614017, г. Пермь, ул. Инженерная, д. 17)

размещение объекта «Строительство КТП 10/0,4 кВ с трансформатором мощностью 160 кВА, с телемеханизацией, строительство ВЛ 10 кВ общей ориентировочной протяженностью ~ 1,3 км, ПРВТ-10 кВ, КЛ 0,4 кВ ориентировочной протяженностью ~ 0,01 км для электроснабжения объекта для сельскохозяйственного производства по адресу: Пермский край, Пермский район, Савинское с/п, в 1,4 км южнее д. Хмели (4500047347)».

на землях государственная собственность на которые не разграничена.

на срок бессрочно.

Местоположение: Пермский край, Пермский район, Савинское с/п.

При соблюдении технических условий, выданных МКУ Управление благоустройством Пермского муниципального района от 25.05.2020 № 393.

Приложение: схема предполагаемых к использованию земель или части земельного участка.

Председатель комитета имущественных отношений администрации Пермского муниципального района

(подпись, печать)

Г.В. Мюресов



Схема предполагаемых к использованию земель или части земельного участка

Объект: Строительство КТП 10/0,4 кВ с трансформатором мощностью 160 кВА, с телемеханизацией, строительство ВЛ 10 кВ общей ориентировочной протяженностью ~ 1,3 км, ПРВТ-10 кВ, КЛ 0,4 кВ ориентировочной протяженностью ~ 0,01 км для электроснабжения объекта для сельскохозяйственного производства по адресу: Пермский край, Пермский район, Савинское с/п, в 1,4 км южнее д. Хмели (4500047347)


Местоположение: Пермский край, Пермский район, Савинское с/п

Площадь земель или части земельного участка, кв.м: 9837

Категория земель:

Вид разрешенного использования:

Каталог координат, м		
№ точки границы	X	Y
участок №1 площадь-3650 кв.м.		
1	509714,64	2220649,92
2	509714,81	2220657,85
3	509696,63	2220685,99
4	509541,22	2221194,44
5	509570,25	2221205,22
6	509568,47	2221210,96
7	509533,82	2221198,10
8	509691,14	2220683,43
9	509704,36	2220662,97
10	509705,94	2220663,68
11	509707,20	2220660,95
12	509706,02	2220660,40
13	509708,76	2220656,15
14	509708,65	2220650,04
участок №2 площадь-6187 кв.м.		
15	509561,23	2221234,19
16	509559,43	2221240,00
17	509390,74	2221799,96
18	509386,16	2221795,65
19	509351,54	2221916,53
20	509315,58	2222042,05
21	509288,09	2222138,00
22	509267,11	2222211,23
23	509265,20	2222217,88
24	509260,57	2222213,36
25	509382,38	2221787,45
26	509387,62	2221789,26
27	509555,13	2221232,82

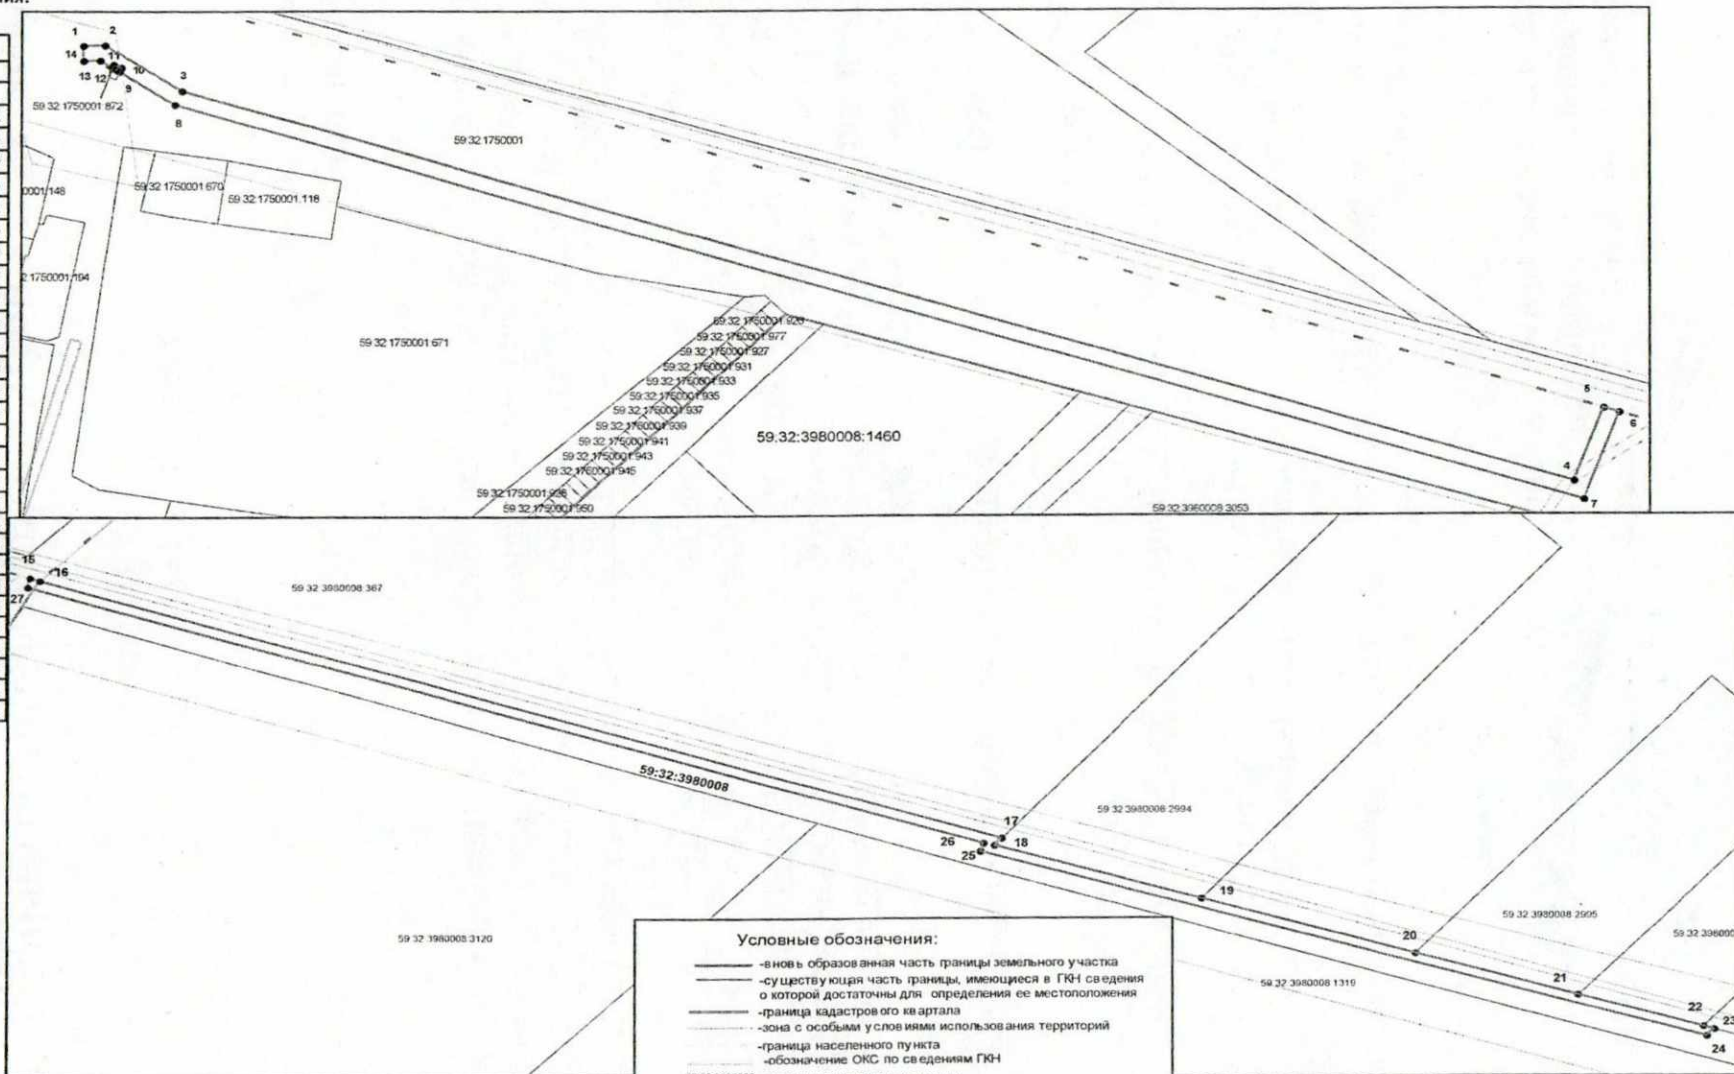

Условные обозначения:

- новая образованная часть границы земельного участка
- существующая часть границы, имеющиеся в ГРН сведения о которой достаточны для определения ее местоположения
- граница кадастрового квартала
- зона с особыми условиями использования территорий
- граница населенного пункта
- обозначение ОКС по сведениям ГРН
- 59.32.3980008 — номер кадастрового квартала
- 59.32.3980008.2994 — номер учтенного земельного участка

Описание границ смежных землепользователей:

от точки 1 до точки 5 земли МО г. Пермь
от точки 5 до точки 6 земли МО г. Пермь
от точки 6 до точки 9 земли МО Пермский район
от точки 9 до точки 12 участка КН 59.32.1750001.872
от точки 12 до точки 1 земли МО Пермский район

Описание границ смежных землепользователей:

от точки 15 до точки 16 земли МО г. Пермь
от точки 16 до точки 17 земли МО Пермский район
от точки 17 до точки 19 участка КН 59.32.3980008.2994
от точки 19 до точки 20 земли МО Пермский район
от точки 20 до точки 21 участка КН 59.32.3980008.2995
от точки 21 до точки 22 участка КН 59.32.3980008.2996
от точки 22 до точки 23 участка КН 59.32.3980008.2997

Масштаб 1:2000

Заявитель: по доверенности от ОАО "МРСК Урала" _____ Владимирова А. Л.