



**КОМИТЕТ ИМУЩЕСТВЕННЫХ ОТНОШЕНИЙ
АДМИНИСТРАЦИИ ПЕРМСКОГО МУНИЦИПАЛЬНОГО РАЙОНА**

РЕШЕНИЕ

о размещении объектов № 94

Пермский край
Пермский район

10.02.2021

Комитет имущественных отношений администрации Пермского муниципального района разрешает Акционерному обществу «Газпром газораспределение Пермь» (ИНН 5902183841, ОГРН 2125902017723, почтовый адрес: 614000, г. Пермь, ул. Петропавловская, 43)

размещение объекта «газопровод давлением до 0,6 Мпа включительно, для размещения которого не требуется разрешения на строительство»

на землях государственная собственность на которые не разграничена

на срок 1 год с 10.02.2021 г. по 09.02.2022 г.

Местоположение: Пермский край, Пермский район, Култаевское с/п, с. Баш-Култаево, ул. Лесная, к дому 4.

Приложение: схема предполагаемых к использованию земель или части земельного участка.

Председатель комитета имущественных
отношений администрации Пермского
муниципального района

(подпись, печать)

Г.В. Мюресов



Схема предполагаемых к использованию земель или части земельного участка

Объект: Газопровод давлением до 0,6 Мпа включительно, для размещения которого не требуется разрешения на строительство

Местоположение: расположенным по адресу: Пермский край, р-н Пермский, с/п Култаевское, с Баш-Култаево, ул. Лесная, к дому 4

Площадь земель или части земельного участка, кв.м.: 933

Категория земель: земли населенных пунктов

Вид разрешенного использования: -

Описание границ смежных землепользователей:

От точки н1 до точки н3 - земельный участок с кадастровым номером 59:32:0700001:279

От точки н3 до точки н4 - земельный участок с кадастровым номером 59:32:0700001:281

От точки н4 до точки н1 - земли общего пользования


Каталог координат, м

№ точки границы	X	Y
н1	498910.96	2211965.13
н2	498914.28	2211960.57
н3	498921.69	2211939.03
н4	498927.47	2211920.43
н5	498937.76	2211924.30
н6	498930.32	2211945.72
н7	498908.14	2212005.18
н8	498897.49	2212001.22

Условные обозначения:

- предполагаемый участок земель, на которых планируется размещение объекта
- :281 - границы и номер земельного участка, сведения о которых внесены в ЕГРН
- :1886 - границы и номер объекта капитального строительства, сведения о которых внесены в ЕГРН
- граница кадастрового квартала

- 59:32-6.553 - зоны с особыми условиями использования территории, сведения о которых внесены в ЕГРН
- :3У1 - обозначение запрашиваемого земельного участка
- н1 - характерная точка границ земель или части земельного участка
- 59:32:0700001 - номер кадастрового квартала

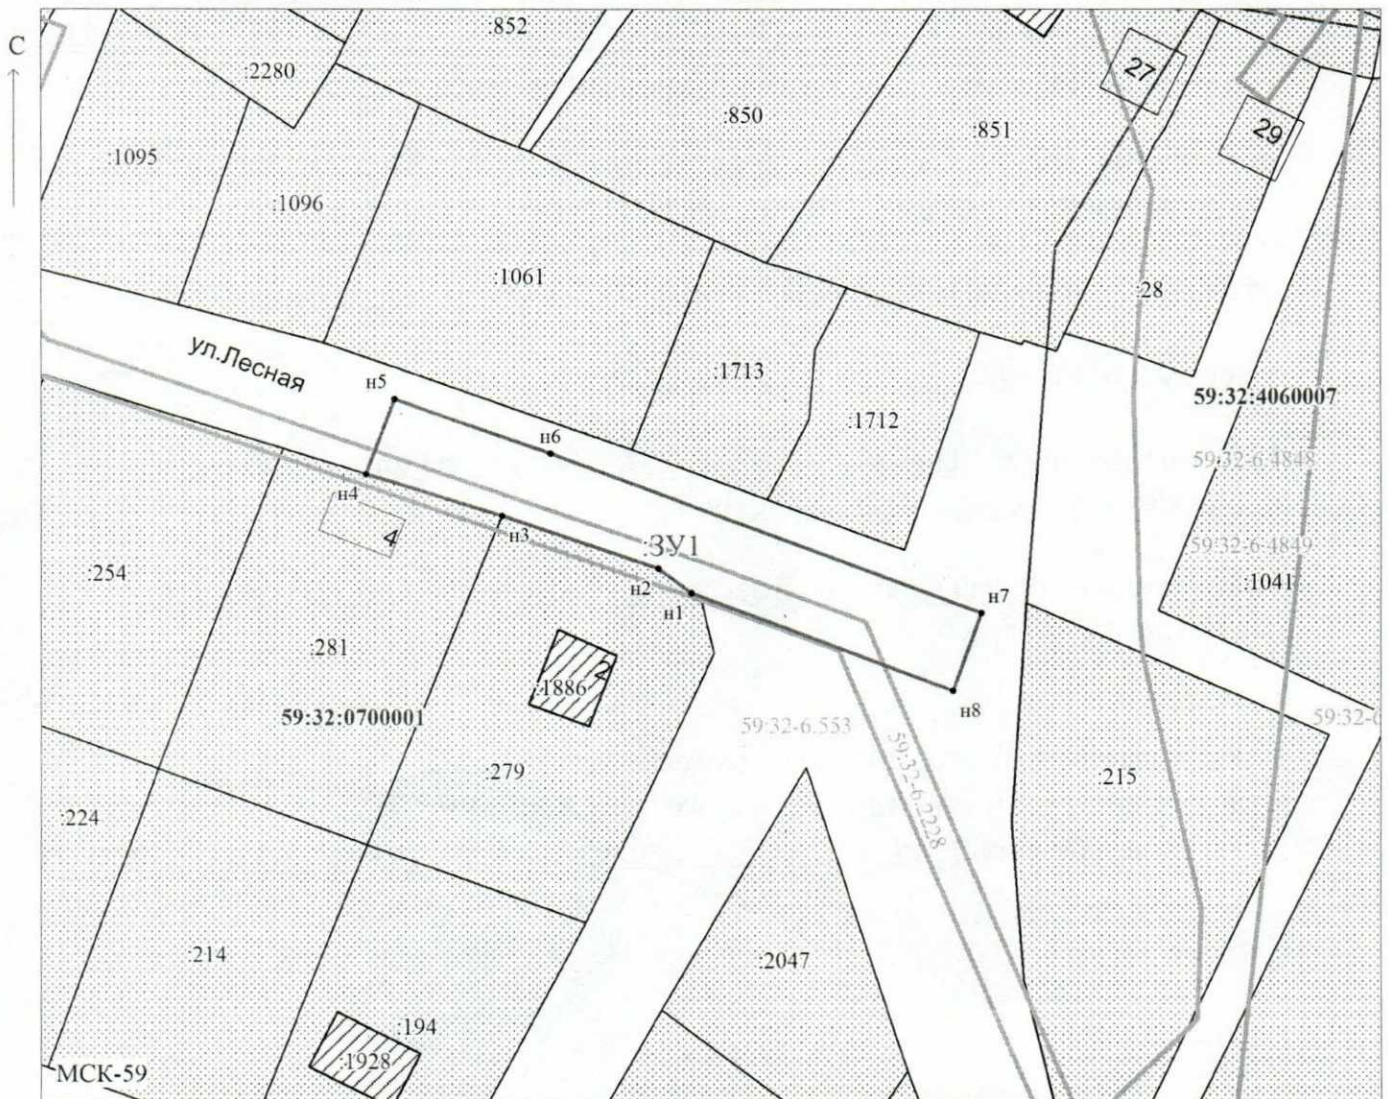

Масштаб 1:1000

Заявитель: _____ / Егошина И.В.
 МП (подпись, расшифровка подписи)
 (для юридических лиц и индивидуальных предпринимателей)