



**КОМИТЕТ ИМУЩЕСТВЕННЫХ ОТНОШЕНИЙ
АДМИНИСТРАЦИИ ПЕРМСКОГО МУНИЦИПАЛЬНОГО РАЙОНА**

РЕШЕНИЕ

о прекращении действия решения о размещении объектов

Пермский край
Пермский район

30.09.2021

Комитет имущественных отношений администрации Пермского муниципального района прекращает действие решения о размещении объектов от 10.09.2021 № 787

выданное Открытому акционерному обществу «Межрегиональная распределительная сетевая компания Урала» (ИНН 6671163413, ОГРН 1056604000970, почтовый адрес: 620026, Свердловская область, город Екатеринбург, ул. Мамина-Сибиряка, д. 140

на право использования земель или земельного участка, для размещения объекта «Строительство ВЛ 0,4 кВ с установкой ПУ для электроснабжения СНТ «Мичуринец-1» (4500063477)».

расположенного по адресу: Пермский край, Пермский район, Лобановское с/п, с. Лобаново

с 30.09.2021 г.

Председатель комитета
имущественных отношений администрации
Пермского муниципального района



Г.В. Мюресов
(подпись, печать)

СХЕМА

Предполагаемых к использованию земель и части земельного участка
Объект: Строительство ВЛ 0,4 кВ с установкой ПУ для электроснабжения СНТ "Мичуринец-1" (4500063477)
Местоположение: Пермский край, м.р-н Пермский, с.п. Лобановское, с Лобаново
Площадь земель: :ЗУ1=169 м²


Категория земель: Земли населённых пунктов

Вид разрешенного использования: Воздушная линия электропередач, для размещения которой не требуется разрешение на строительство

Обозначение характерных точек границ	Координаты, м	
	X	Y
n1	501138.22	2235975.30
n2	501103.64	2236000.10
n3	501101.40	2235996.74
n4	501136.10	2235972.03
n1	501138.22	2235975.30

Система координат: МСК-59

Описание границ смежных земельных участков:
 от точки n1 до точки n1 – муниципальные земли

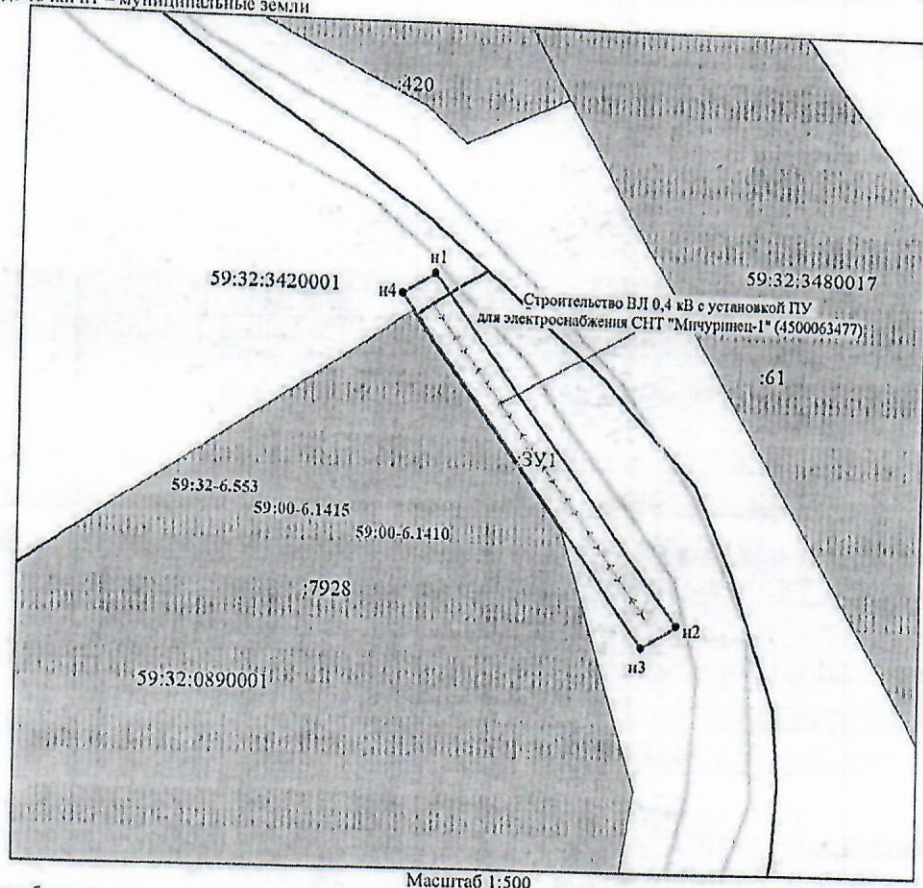

Масштаб 1:500

Условные обозначения:

- Вновь образованная часть границы, сведения о которой достаточны для определения ее местоположения
- Надписи вновь образованного земельного участка
- Надписи вновь образованного земельного участка
- Граница охранной зоны
- Граница охранной зоны
- Существующая часть границы, имеющиеся в ЕГРН сведения о которой достаточны для определения ее местоположения
- Надписи кадастрового номера земельного участка
- Граница кадастрового квартала
- Обозначение кадастрового квартала

Заявитель:
 представитель по доверенности
 м.п.



Бочарова М.А.
 (расшифровка подписи)