



**КОМИТЕТ ИМУЩЕСТВЕННЫХ ОТНОШЕНИЙ  
АДМИНИСТРАЦИИ ПЕРМСКОГО МУНИЦИПАЛЬНОГО РАЙОНА**

**РЕШЕНИЕ**

о прекращении действия решения о размещении объектов

Пермский край  
Пермский район

16.08.2021

Комитет имущественных отношений администрации Пермского муниципального района прекращает действие решения о размещении объектов от 11.01.2021 № 1

выданное Открытому акционерному обществу «Межрегиональная распределительная сетевая компания Урала» (ИНН 6671163413, ОГРН 1056604000970, почтовый адрес: 620026, Свердловская область, город Екатеринбург, ул. Мамина-Сибиряка, д. 140)

на право использования земель или земельного участка, для размещения объекта «Строительство СТП 10/0,4 кВ, ВЛ 10 кВ, ВЛ 0,4 кВ с установкой ПУ для электроснабжения объекта для ведения садоводства по адресу: Пермский край, Кунгурский р-н, примерно в 85 м по направлению на юг от ориентира о/б «Геофизика» левый берег р. Сылва (4500062817)»

расположенного по адресу: Пермский край, Пермский район, Двуреченское с/п, д. Гарюшки.

с 16.08.2021г.

Председатель комитета  
имущественных отношений администрации  
Пермского муниципального района

(подпись, печать)

Г.В. Мюресов



## Схема предполагаемых к использованию земель или части земельного участка

Объект: Строительство СТП 10/0,4 кв, ВЛ 10 кв, ВЛ 0,4 кв с установкой ПУ для электроснабжения объекта для ведения садоводства по адресу: Пермский край, Кунгурский р-н, примерно в 85 м по направлению на юг от ориентира о/б «Геофизика», левый берег р. Сылва (4500062817)


Местоположение: Пермский край, Пермский район, Двуреченское с/п, д. Гарюшки

Площадь земель или части земельного участка, кв.м: 1783

Категория земель:

Вид разрешенного использования:

Каталог координат, м		
точки грани	X	Y
1	494672,19	2261836,23
2	494734,09	2261832,75
3	494864,11	2261802,88
4	494904,94	2261780,94
5	494951,67	2261756,96
6	494954,42	2261762,3
7	494907,73	2261786,26
8	494866,25	2261808,54
9	494734,95	2261838,71
10	494669,74	2261842,41

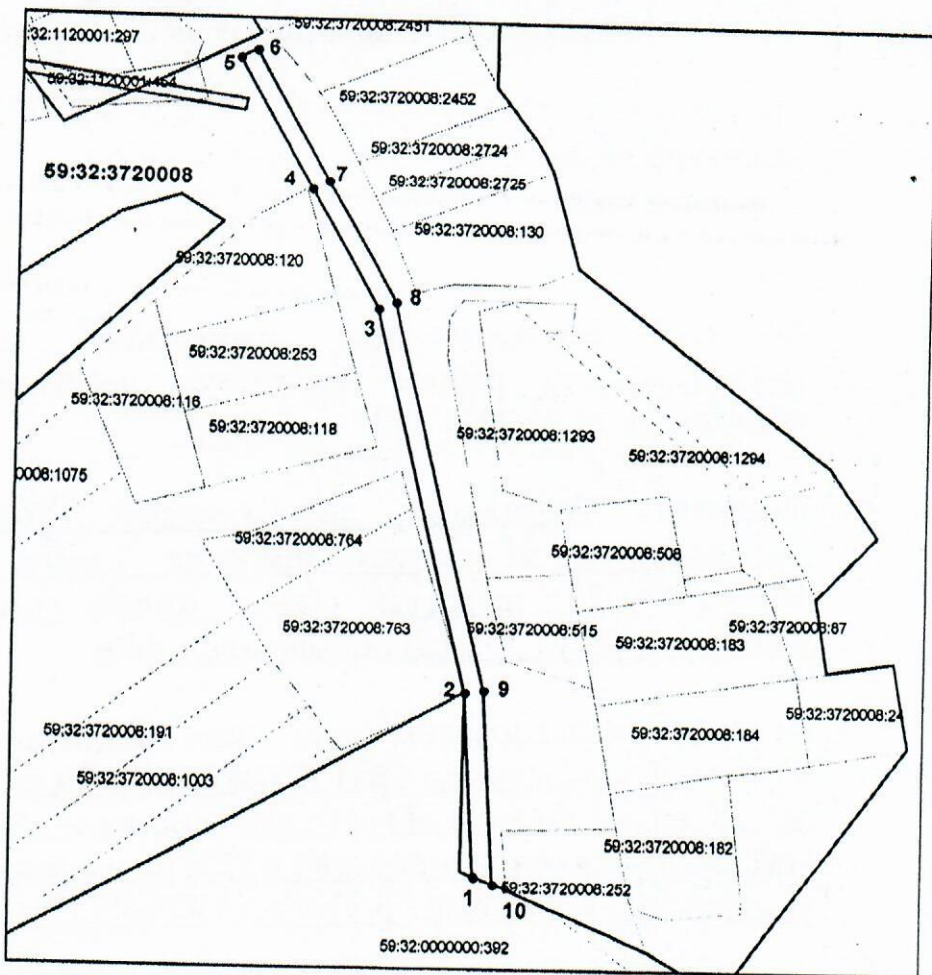

### Условные обозначения:

- вновь образованная часть границы земельного участка
- существующая часть границы, имеющиеся в ГКН сведения о которой достаточны для определения ее местоположения
- граница кадастрового квартала
- зона с особыми условиями использования территорий
- граница населенного пункта
- обозначение ОКС по сведениям ГКН
- 59:32:3720008 - номер кадастрового квартала
- 59:32:3720008:120 - номер учтенного земельного участка

Масштаб 1:2000

### Описание границ смежных землепользователей:

от точки 1 до точки 10 участок земли Пермского муниципального района  
от точки 10 до точки 1 участок КН 59:32:0000000:392