



**КОМИТЕТ ИМУЩЕСТВЕННЫХ ОТНОШЕНИЙ
АДМИНИСТРАЦИИ ПЕРМСКОГО МУНИЦИПАЛЬНОГО РАЙОНА**

Разрешение на использование земель или земельного участка,
находящегося в муниципальной собственности или государственная
собственность на которые не разграничена

30.06.2021

№ 23

Пермского района, Пермского края

Выдано Открытому акционерному обществу «Межрегиональная
распределительная сетевая компания Урала» (ИНН 6671163413, ОГРН
1056604000970, почтовый адрес: 614107, г. Пермь, ул. Инженерная, д. 17).

На право использования земель или земельного участка, в соответствии с
приложенной схемой границ земельных участков (*Приложение № 1*)

**В целях: «Реконструкция ВЛ 6 кВ №1 от ПС 110 кВ Юго-Камск (1.х9,86 км)
входящих в ЭСК ПС Юго-Камск».**

Срок использования: с 30.06.2021 года по 29.05.2022 года

Особые условия использования:

1. Данное разрешение не дает право на строительство или реконструкцию объектов капитального строительства.

2. В случае, если использование земель или земельного участка, либо его части, на основании данного разрешения привело к порче либо уничтожению плодородного слоя почвы в границах таких земель или земельного участка, либо его части, лицу, которому выдано данное разрешение обязано:

1) привести такие земли или земельный участок, либо его части в состояние, пригодное для их использования в соответствии с разрешенным использованием;

2) выполнить необходимые работы по рекультивации таких земель или земельного участка, либо его части.

Председатель комитета
имущественных отношений администрации
Пермского муниципального района


(подпись, печать)

Г.В. Мюресов



Схема расположения земельного участка
на кадастровом плане территории

Лист 1
Листов 1

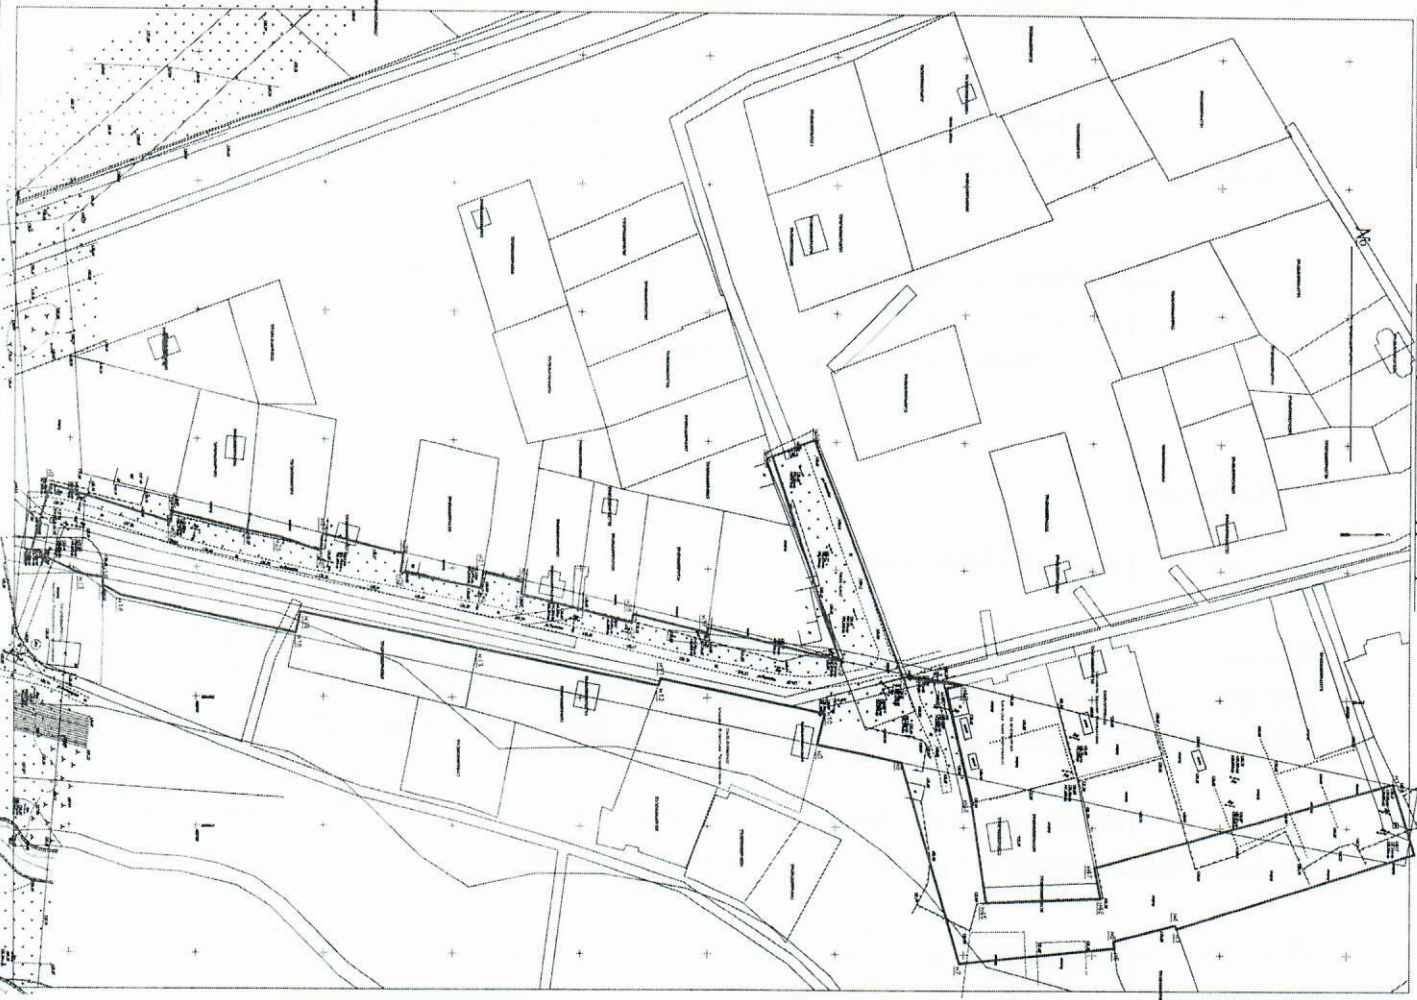

М 1:2000

Приложение
К постановлению
От _____

Адрес: Пермский край, Пермский район, Юго-Камское с/пос.
Условный номер земельного участка: 59:32:0100009
Вид разрешенного использования (по классификатору) - коммунальное обслуживание (код 3.1)
Общая площадь: 18252 кв.м.

Обозначение характерных точек	Координаты, м	
	X	Y
Границы 1	2	3
Н1	483 218,34	2 191 482,63
Н2	483 226,80	2 191 510,10
Н3	483 133,07	2 191 539,71
Н4	483 132,57	2 191 538,34
Н5	483 108,55	2 191 544,67
Н6	483 108,84	2 191 547,36
Н7	483 048,35	2 191 553,58
Н8	483 025,89	2 191 474,75
Н9	482 992,91	2 191 467,89
Н10	482 995,84	2 191 455,95
Н11	482 991,55	2 191 442,75
Н12	482 930,62	2 191 445,31
Н13	482 859,77	2 191 431,15
Н14	482 790,73	2 191 417,27
Н15	482 788,92	2 191 425,48
Н16	482 720,62	2 191 411,28
Н17	482 713,00	2 191 407,50
Н18	482 712,91	2 191 404,64
Н19	482 704,46	2 191 403,26
Н20	482 684,97	2 191 393,59
Н21	482 692,47	2 191 368,37
Н22	482 739,60	2 191 382,71
Н23	482 740,25	2 191 378,77
Н24	482 769,76	2 191 385,79
Н25	482 782,80	2 191 388,39
Н26	482 798,46	2 191 393,57
Н27	482 799,29	2 191 387,07
Н28	482 830,90	2 191 394,60
Н29	482 829,83	2 191 401,97
Н30	482 860,92	2 191 408,03
Н31	482 861,83	2 191 401,97
Н32	482 877,51	2 191 405,70
Н33	482 876,92	2 191 410,15
Н34	482 920,21	2 191 421,22
Н35	482 920,71	2 191 417,82
Н36	482 949,56	2 191 424,78
Н37	482 950,19	2 191 423,02
Н38	483 001,74	2 191 433,31
Н39	482 975,05	2 191 355,29
Н40	482 991,63	2 191 349,22
Н41	483 026,56	2 191 441,62
Н42	483 049,31	2 191 444,62
Н43	483 043,42	2 191 446,09
Н44	483 053,16	2 191 480,54
Н45	483 058,84	2 191 529,77
Н46	483 103,46	2 191 527,99
Н47	483 101,03	2 191 515,79

Условные обозначения
Границы земельного участка, выделенного в ЕПН
Границы иного разрешенного земельного участка

Согласовано

Имя, № подл.	Подп. и дата	Взамен инв. №