



**КОМИТЕТ ИМУЩЕСТВЕННЫХ ОТНОШЕНИЙ
АДМИНИСТРАЦИИ ПЕРМСКОГО МУНИЦИПАЛЬНОГО РАЙОНА**

Разрешение на использование земель или земельного участка,
находящегося в муниципальной собственности или государственная
собственность на которые не разграничена

30.06.2021

№ 24

Пермского района, Пермского края

Выдано Открытому акционерному обществу «Межрегиональная
распределительная сетевая компания Урала» (ИНН 6671163413, ОГРН
1056604000970, почтовый адрес: 614107, г. Пермь, ул. Инженерная, д. 17).

На право использования земель или земельного участка, в соответствии с
приложенной схемой границ земельных участков (*Приложение № 1*)

**В целях: «Реконструкция ВЛ 6 кВ №1 от ПС 110 кВ Юго-Камск (1.х9,86 км)
входящих в ЭСК ПС Юго-Камск».**

Срок использования: с 30.06.2021 года по 29.05.2022 года

Особые условия использования:

1. Данное разрешение не дает право на строительство или реконструкцию объектов капитального строительства.

2. В случае, если использование земель или земельного участка, либо его части, на основании данного разрешения привело к порче либо уничтожению плодородного слоя почвы в границах таких земель или земельного участка, либо его части, лицу, которому выдано данное разрешение обязано:

1) привести такие земли или земельный участок, либо его части в состояние, пригодное для их использования в соответствии с разрешенным использованием;

2) выполнить необходимые работы по рекультивации таких земель или земельного участка, либо его части.

Председатель комитета
имущественных отношений администрации
Пермского муниципального района


(подпись, печать)

Г.В. Мюресов



Схема расположения земельного участка
на кадастровом плане территории

Лист	Листов
1	2

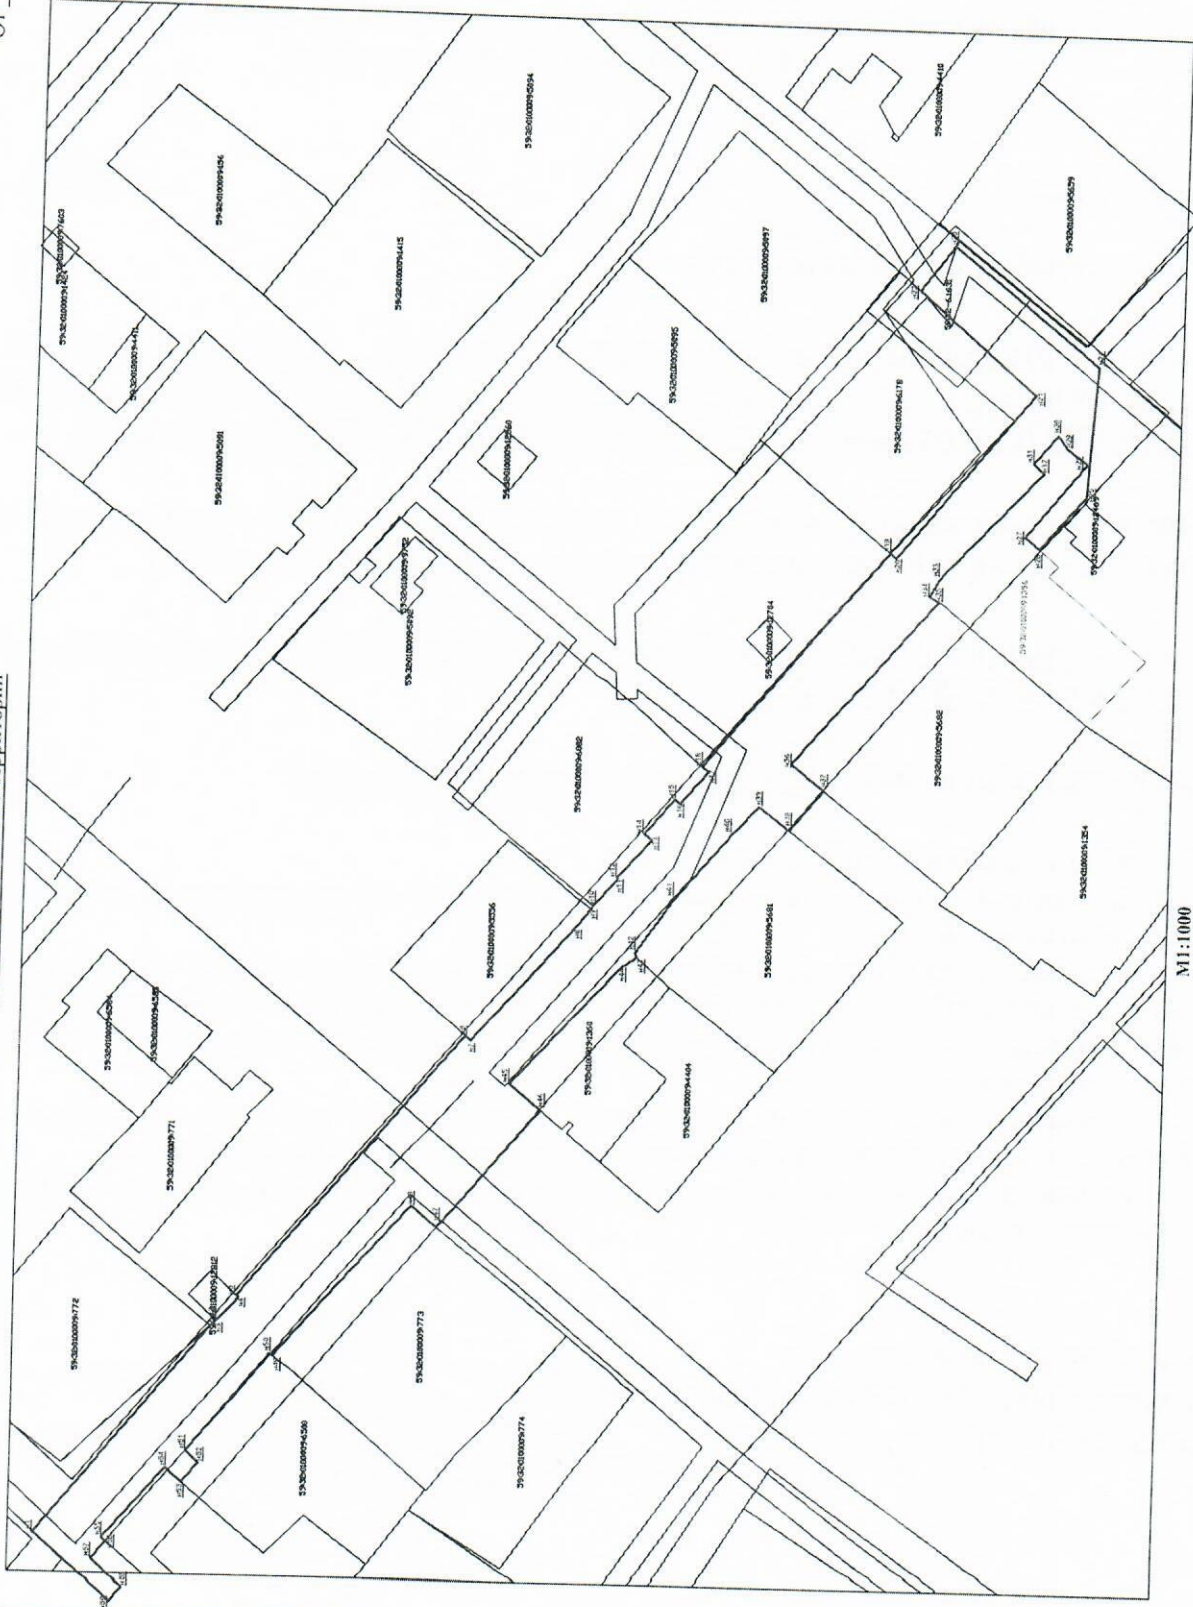

М 1:1000

Условные обозначения
Границы земельных участков, указанных в ЕГРН
Границы вновь образуемого земельного участка

Имя, № подл.	Полн. и дата	Взамен инв. №	Составлено

Копировано от 30.06.2021 № 24

Схема расположения земельного участка
на кадастровом плане территории

Лист	2
Листов	2

Адрес: Пермский край, Пермский район, Юго-Камское с/пос
 Условный номер земельного участка: 59:32:0100009
 Вид разрешенного использования (по Классификатору) - коммунальное обслуживание (код 3.1)
 Общая площадь: 4447 кв.м.

Обозначение характерных точек границ	Координаты, м		
	X 2	Y 3	Z
n1	484 102,31	2 191 717,63	
n2	484 067,73	2 191 759,31	
n3	484 067,55	2 191 759,14	
n4	484 063,27	2 191 763,72	
n5	484 063,72	2 191 764,14	
n6	484 020,92	2 191 815,75	
n7	484 015,86	2 191 814,85	
n8	484 000,00	2 191 837,47	
n9	483 997,16	2 191 841,26	
n10	483 996,81	2 191 841,78	
n11	483 992,10	2 191 847,18	
n12	483 992,30	2 191 847,41	
n13	483 985,78	2 191 854,91	
n14	483 987,24	2 191 856,13	
n15	483 981,48	2 191 863,02	
n16	483 980,42	2 191 862,15	
n17	483 975,09	2 191 868,44	
n18	483 976,35	2 191 869,49	
n19	483 941,04	2 191 911,98	
n20	483 939,86	2 191 911,01	
n21	483 913,76	2 191 943,67	
n22	483 936,80	2 191 963,23	
n23	483 930,08	2 191 972,04	
n24	483 901,70	2 191 949,53	
n25	483 903,43	2 191 924,25	
n26	483 912,29	2 191 913,66	
n27	483 915,05	2 191 915,98	
n28	483 903,47	2 191 930,54	
n29	483 907,54	2 191 933,49	
n30	483 909,17	2 191 935,98	
n31	483 913,80	2 191 930,33	
n32	483 911,76	2 191 928,56	
n33	483 931,18	2 191 907,30	
n34	483 933,17	2 191 903,71	
n35	483 931,36	2 191 902,69	
n36	483 959,10	2 191 870,47	
n37	483 952,62	2 191 865,44	
n38	483 959,19	2 191 857,58	
n39	483 965,13	2 191 862,00	
n40	483 970,30	2 191 856,33	
n41	483 961,27	2 191 843,30	
n42	483 988,36	2 191 832,76	
n43	483 988,04	2 191 831,96	
n44	483 991,15	2 191 829,71	
n45	484 012,14	2 191 806,57	
n46	484 006,01	2 191 801,60	
n47	484 025,53	2 191 778,40	
n48	484 030,54	2 191 782,54	
n49	484 056,52	2 191 752,81	
n50	484 057,05	2 191 753,17	
n51	484 072,89	2 191 733,98	
n52	484 070,43	2 191 731,79	
n53	484 073,59	2 191 727,98	
n54	484 076,82	2 191 730,69	
n55	484 088,82	2 191 716,82	
n56	484 088,02	2 191 716,16	
n57	484 090,82	2 191 712,79	
n58	484 084,78	2 191 707,41	
n59	484 087,05	2 191 704,70	

Согласовано

Замен инв. №

Лист и дата

Инд. № подл.