



**КОМИТЕТ ИМУЩЕСТВЕННЫХ ОТНОШЕНИЙ  
АДМИНИСТРАЦИИ ПЕРМСКОГО МУНИЦИПАЛЬНОГО РАЙОНА**

**РЕШЕНИЕ** \_\_\_\_\_ 118  
о размещении объектов № \_\_\_\_\_

Пермский край  
Пермский район

25.02.2021

Комитет имущественных отношений администрации Пермского муниципального района разрешает ИП Пряникову Михаилу Николаевичу (паспорт 53 18 842800 выдан 19.07.2018г. УМВД России по Оренбургской области) почтовый адрес: Оренбургская область, пос. Караванный, ул. Степная, д. № 8, кв. 1.

размещение объекта «Линии связи, линейно-кабельные сооружения связи и иные сооружения связи, для размещения которых не требуется разрешения на строительства»

на землях государственная собственность на которые не разграничена

на срок бессрочно

Местоположение: Пермский край, Пермский район, Фроловское с/п, вблизи СНТ № 172.

Приложение: схема предполагаемых к использованию земель или части земельного участка.

Председатель комитета  
имущественных отношений администрации  
Пермского муниципального района



\_\_\_\_\_ (подпись, печать)

Г.В. Мюресов

# СХЕМА ПРЕДПОЛАГАЕМЫХ К ИСПОЛЬЗОВАНИЮ ЗЕМЕЛЬ ИЛИ ЧАСТИ ЗЕМЕЛЬНОГО УЧАСТКА

**Объект:** Линии связи, линейно-кабельные сооружения связи и иные сооружения связи, для размещения которых не требуется разрешения на строительство.

**Местоположение:** Пермский край, Пермский район, Фроловское с/п, вблизи СНТ №172.


**Площадь земель или части земельного участка, кв. м** 400 кв. м

**Условный номер земельного участка:** :ЗУ1

**Категория земель:** земли населенных пунктов

**Вид разрешенного использования:** под размещение АМС

Обозначение характерных точек границы	Координаты, м (МСК-59)	
	X	Y
1	2	3
н1	510741,85	2232251,45
н2	510738,60	2232264,92
н3	510718,28	2232266,04
н4	510722,45	2232240,95
н1	510741,85	2232251,45

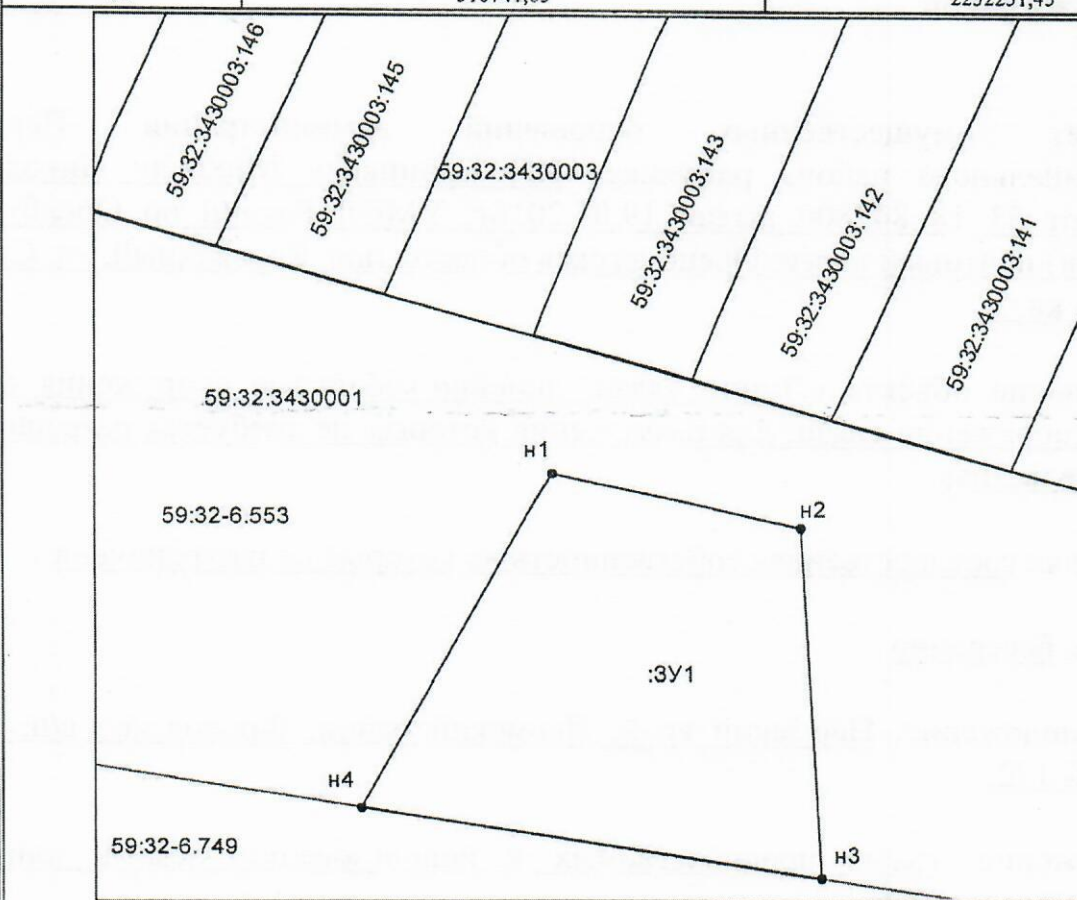

**Масштаб 1:400**

**Описание границ смежных землепользователей:**

от т.н1 до т.н1 - муниципальные земли свободные от прав третьих лиц

**Заявитель:** Андреев М.Н.



**Условные обозначения:**

- - проектируемая граница земельного участка
- - граница земельного участка по сведениям ГКН
- - граница кадастрового деления (граница кадастрового квартала)
- - граница территориальной зоны (зоны с особыми условиями использования территорий)

59:32:0790101 - номер кадастрового квартала

1 - поворотная точка границы образуемого участка

59:32-6.553 - учетный номер территориальной зоны (зоны с особыми условиями использования территорий)

:З - кадастровый номер земельного участка