



**КОМИТЕТ ИМУЩЕСТВЕННЫХ ОТНОШЕНИЙ
АДМИНИСТРАЦИИ ПЕРМСКОГО МУНИЦИПАЛЬНОГО РАЙОНА**

РЕШЕНИЕ

о размещении объектов № 143

Пермский край
Пермский район

10.03.2021

Комитет имущественных отношений администрации Пермского муниципального района разрешает Акционерному обществу «Газпром газораспределение Пермь» (ИНН 5902183841, ОГРН 1025900512670, почтовый адрес: 614000, г. Пермь, ул. Петропавловская, 43)

размещение объекта: «газопровод давлением до 0,6 Мпа, для размещения которого не требуется разрешение на строительство»

на землях государственная собственность на которые не разграничена

на срок 1 год с 10.03.2021г. по 09.03.2022г.

Местоположение: Пермский край, Пермский район, Кукуштанское с/п, с. Курашим, ул. Кирова, к дому 2Г.

Приложение: схема предполагаемых к использованию земель или земельных участков.

И.о. председателя комитета
имущественных отношений администрации
Пермского муниципального района

М.В. Королева
(подпись, печать)

М.В. Королева



Схема предполагаемых к использованию земель или части земельного участка

Объект: Газопровод давлением до 0,6 Мпа включительно, для размещения которого не требуется разрешения на строительство

Местоположение: расположенным по адресу: Пермский край, м.р-н Пермский, с.п. Кукуштанское, с. Курашим, ул. Кирова, к дому 2Г
 Площадь земель или части земельного участка, кв.м.: 947

Категория земель: земли населенных пунктов

Вид разрешенного использования: -

Описание границ смежных землепользователей:

От точки н1 до точки н3 - земельный участок с кадастровым номером 59:32:0860001:520

От точки н3 до точки н5 - земли общего пользования

От точки н5 до точки н8 - земельный участок с кадастровым номером 59:32:860001:176

От точки н8 до точки н10 - земли общего пользования

От точки н10 до точки н12 - земельный участок с кадастровым номером 59:32:0860001:1240

От точки н12 до точки н14 - земли общего пользования

Описание границ смежных землепользователей:

От точки н14 до точки н16 - земельный участок с кадастровым номером 59:32:0860001:521


От точки н16 до точки н1 - земли общего пользования

Каталог координат, м

№ точки границы	X	Y
н1	477672.23	2253506.65
н2	477672.17	2253508.46
н3	477673.00	2253508.65
н4	477675.76	2253515.78
н5	477675.19	2253522.33
н6	477674.29	2253522.38
н7	477672.64	2253524.61
н8	477671.34	2253536.50
н9	477668.30	2253539.01
н10	477665.76	2253535.94
н11	477667.35	2253519.97
н12	477664.42	2253519.19
н13	477664.58	2253517.37
н14	477663.42	2253514.39
н15	477660.28	2253451.58
н16	477656.98	2253451.66
н17	477656.40	2253448.26
н18	477659.83	2253434.00
н19	477670.53	2253436.55
н20	477667.63	2253448.63
н21	477671.88	2253473.38
н22	477671.26	2253504.15

Условные обозначения:

- | | |
|---|--|
| <ul style="list-style-type: none"> - предполагаемый участок земель, на которых планируется размещение объекта :1240 - границы и номер земельного участка, сведения о которых внесены в ЕГРН :3122 - границы и номер объекта капитального строительства, сведения о которых внесены в ЕГРН - граница кадастрового квартала | <ul style="list-style-type: none"> - зоны с особыми условиями использования территории, сведения о которых внесены в ЕГРН :3У1 - обозначение запрашиваемого земельного участка н1 - характеристическая точка границ земель или части земельного участка 59:32:0860001 - номер кадастрового квартала |
|---|--|

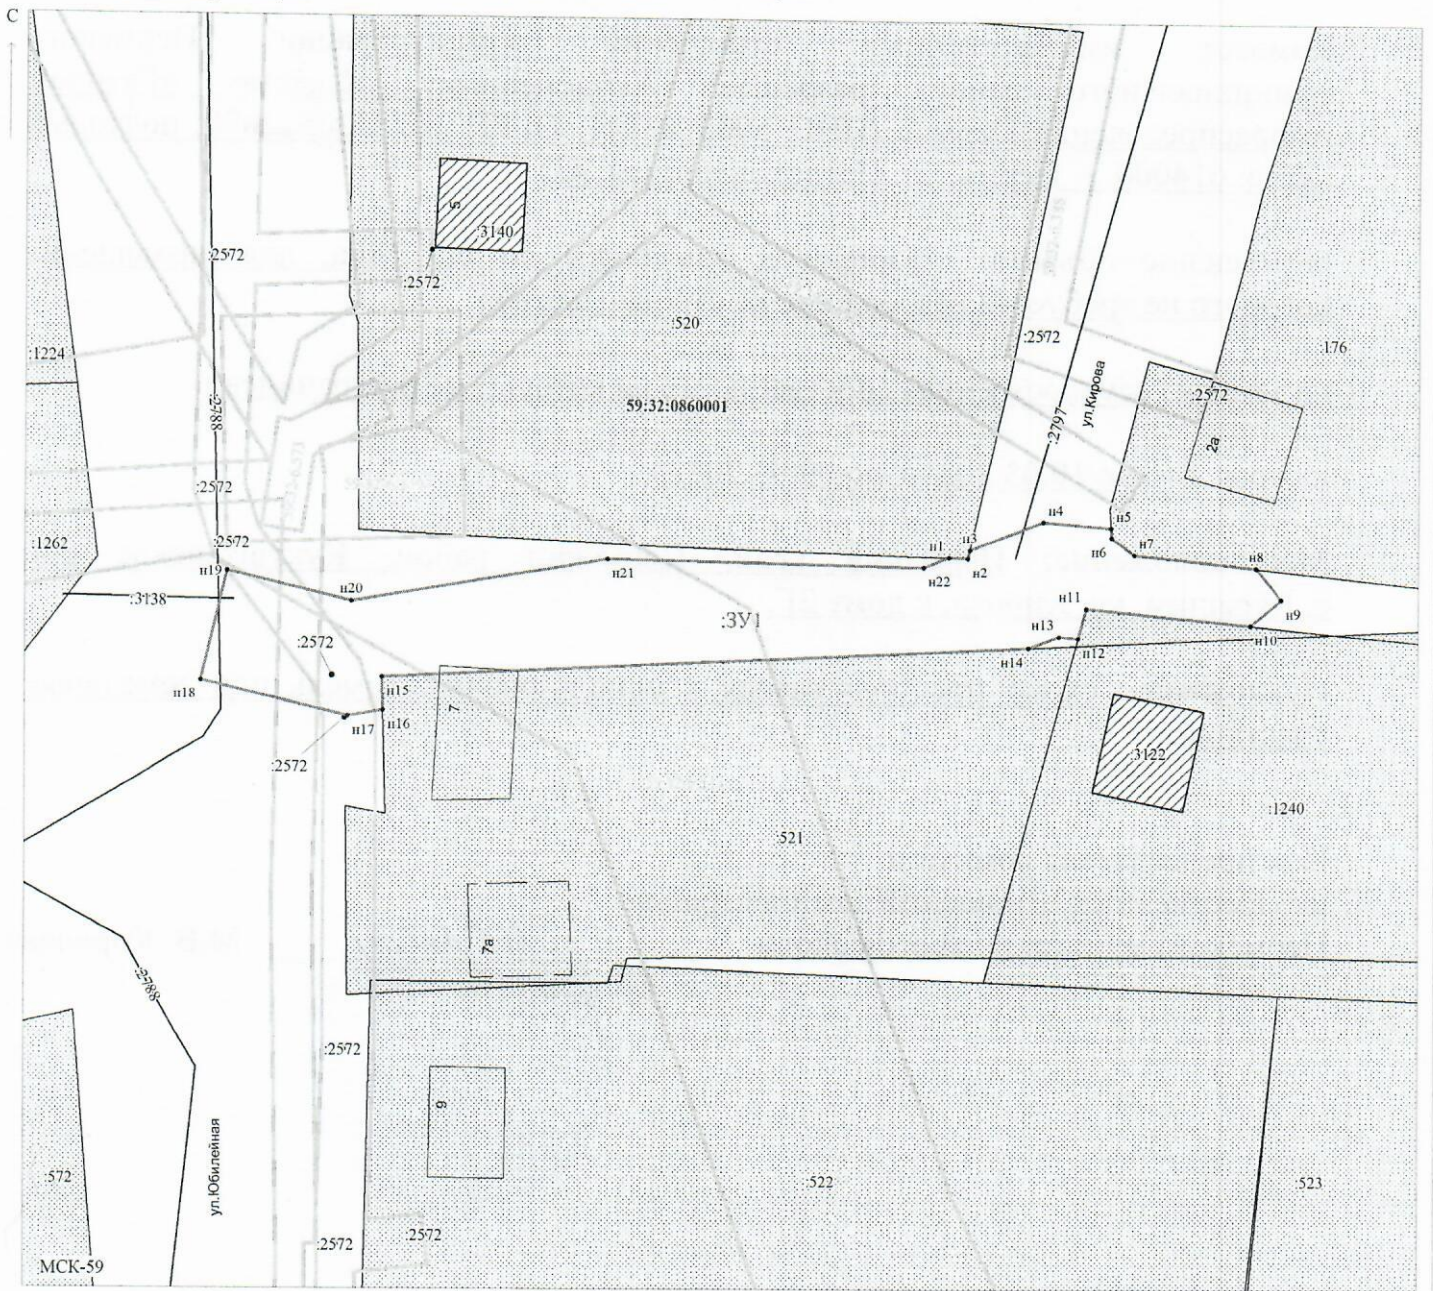

Масштаб 1:500

Заявитель: Егошина И.В. / Егошина И.В.
 МП (подпись, расшифровка подписи)
 (для юридических лиц и индивидуальных предпринимателей)