



**КОМИТЕТ ИМУЩЕСТВЕННЫХ ОТНОШЕНИЙ  
АДМИНИСТРАЦИИ ПЕРМСКОГО МУНИЦИПАЛЬНОГО РАЙОНА**

**РЕШЕНИЕ** № 145  
о размещении объектов № \_\_\_\_\_

Пермский край  
Пермский район

11.03.2021

Комитет имущественных отношений администрации Пермского муниципального района разрешает Акционерному обществу «Газпром газораспределение Пермь» (ИНН 5902183841, ОГРН 1025900512670, почтовый адрес: 614000, г. Пермь, ул. Петропавловская, 43)

размещение объекта «газопровод давлением до 0,6 Мпа, для размещения которого не требуется разрешение на строительство»

на землях государственная собственность на которые не разграничена

на срок 1 год с 11.03.2021 г. по 10.03.2022 г.

Местоположение: Пермский край, Пермский район, Сылвенское с/п, с. Троица, ул. Центральная, к дому 3.

Приложение: схема предполагаемых к использованию земель или части земельного участка.

И.о. председателя комитета  
имущественных отношений администрации  
Пермского муниципального района



(подпись, печать)

М.В. Королева



Схема предполагаемых к использованию земель или части земельного участка

Объект: Газопровод давлением до 0,6 Мпа включительно, для размещения которого не требуется разрешения на строительство

Местоположение: расположенным по адресу: Пермский край, м.р. Пермский, с.п. Сылвенское, с. Троица, ул. Центральная, к дому 3  
Площадь земель или части земельного участка, кв.м.: 2507

Категория земель: земли населенных пунктов

Вид разрешенного использования: -

Описание границ смежных землепользователей:

- От точки н1 до точки н3 - земельный участок с кадастровым номером 59:32:1910001:889
- От точки н3 до точки н4 - земельный участок с кадастровым номером 59:32:1910001:27
- От точки н4 до точки н6 - земельный участок с кадастровым номером 59:32:1910001:3740
- От точки н6 до точки н7 - земельный участок с кадастровым номером 59:32:1910001:2109
- От точки н7 до точки н10 - земельный участок с кадастровым номером 59:32:1910001:2939
- От точки н10 до точки н12 - земли общего пользования

Описание границ смежных землепользователей:


- От точки н12 до точки н21 - земельный участок с кадастровым номером 59:32:1910001:3740
- От точки н21 до точки н23 - земли общего пользования
- От точки н23 до точки н24 - земельный участок с кадастровым номером 59:32:1910001:8
- От точки н24 до точки н25 - земельный участок с кадастровым номером 59:32:1910001:712
- От точки н25 до точки н29 - земли общего пользования
- От точки н29 до точки н1 - земельный участок с кадастровым номером 59:32:1910001:2137

Каталог координат, м

№ точки границы	X	Y
н1	515528.16	2264391.02
н2	515528.63	2264420.86
н3	515529.13	2264434.94
н4	515529.13	2264435.01
н5	515529.75	2264465.70
н6	515530.21	2264468.96
н7	515530.44	2264476.67
н8	515530.96	2264498.40
н9	515531.84	2264508.48
н10	515539.43	2264507.66
н11	515539.98	2264525.46
н12	515532.99	2264525.73
н13	515529.00	2264525.89
н14	515528.64	2264516.78
н15	515521.99	2264516.91
н16	515521.48	2264485.12
н17	515518.75	2264465.70
н18	515517.83	2264421.04
н19	515517.62	2264409.73
н20	515517.91	2264382.94
н21	515528.19	2264382.89
н22	515576.05	2264382.67
н23	515576.05	2264365.25
н24	515602.54	2264365.25
н25	515607.61	2264365.60
н26	515607.61	2264375.05
н27	515587.05	2264375.06
н28	515587.15	2264393.62
н29	515583.23	2264393.64
н30	515577.76	2264393.11

Условные обозначения:

- предполагаемый участок земель, на которых планируется размещение объекта
- :8 - границы и номер земельного участка, сведения о которых внесены в ЕГРН
- :2584 - границы и номер объекта капитального строительства, сведения о которых внесены в ЕГРН
- :3740 - граница кадастрового квартала
- 59:32:4:3084 - зоны с особыми условиями использования территории, сведения о которых внесены в ЕГРН
- :ЗУ1 - обозначение запрашиваемого земельного участка
- н1 - характеристика точка границ земель или части земельного участка
- 59:32:1910001 - номер кадастрового квартала

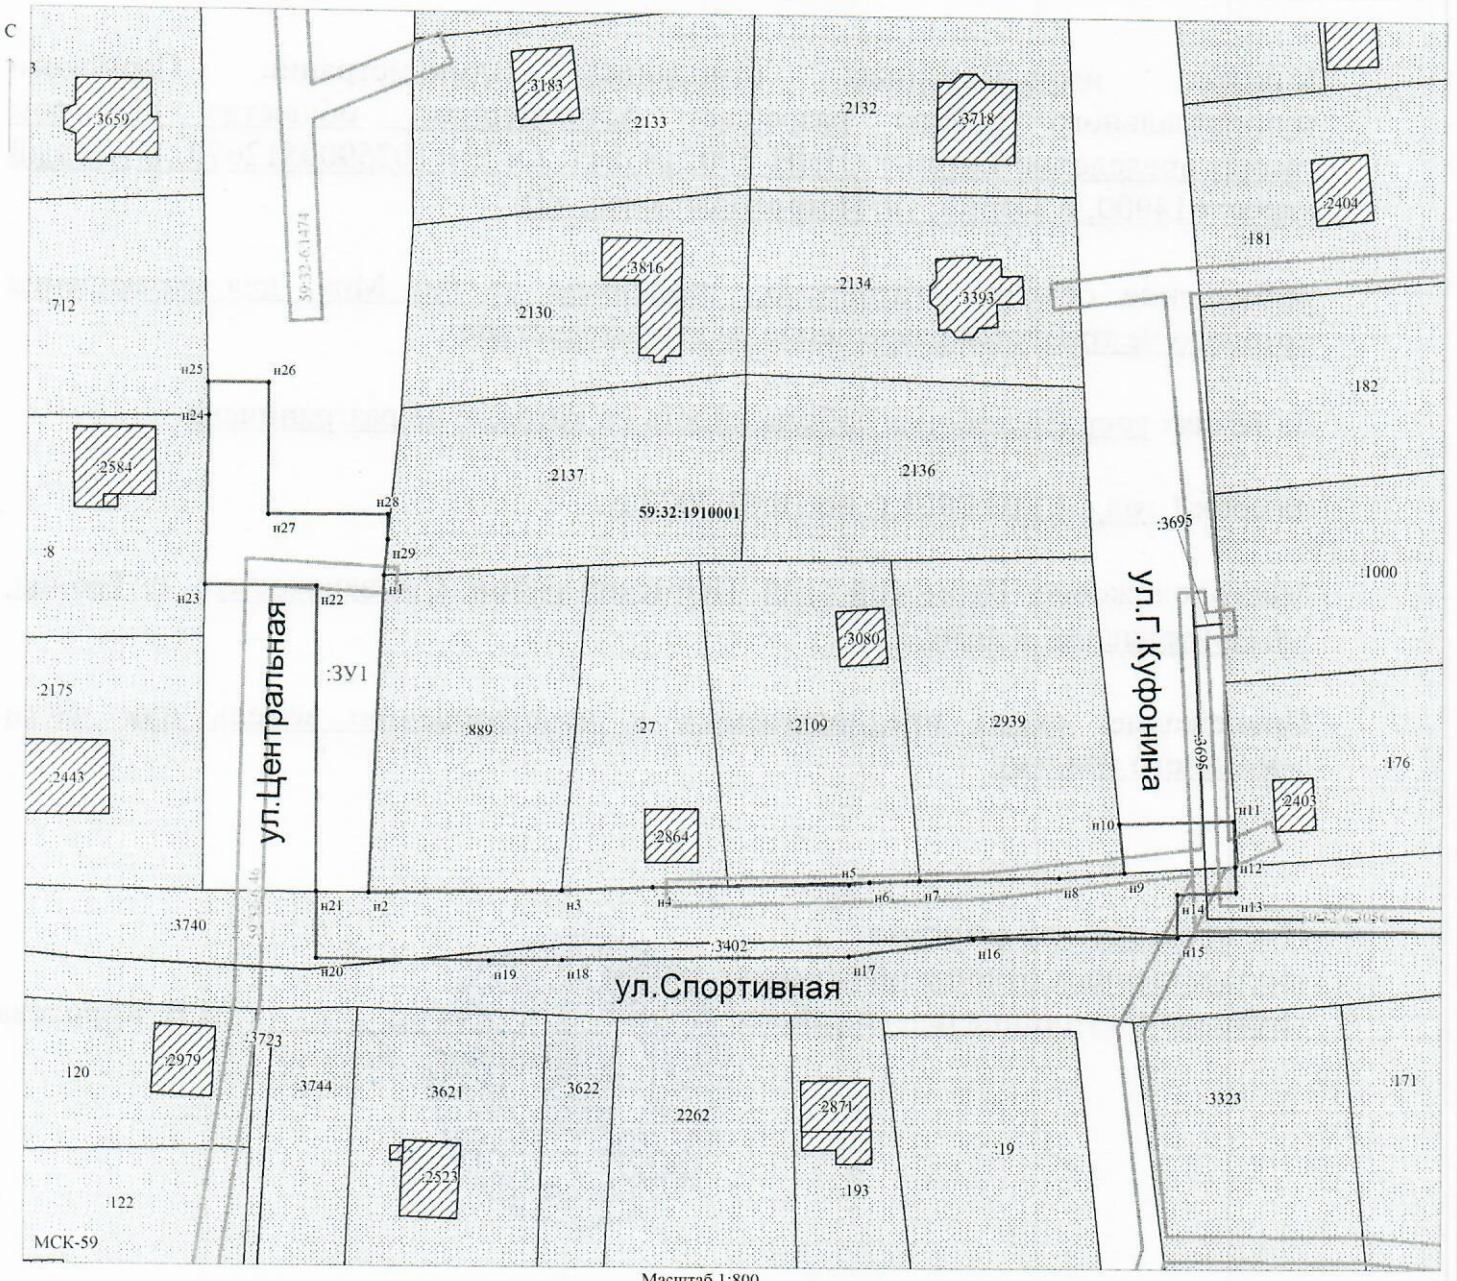

Масштаб 1:800

Заявитель: \_\_\_\_\_ / Егошина И.В.  
 МП (подпись, расшифровка подписи)  
 (для юридических лиц и индивидуальных предпринимателей)