



**КОМИТЕТ ИМУЩЕСТВЕННЫХ ОТНОШЕНИЙ  
АДМИНИСТРАЦИИ ПЕРМСКОГО МУНИЦИПАЛЬНОГО РАЙОНА**

**РЕШЕНИЕ**

о размещении объектов № 15

Пермский край  
Пермский район

19.01.2021

Комитет имущественных отношений администрации Пермского муниципального района разрешает Открытому акционерному обществу «Межрегиональная распределительная сетевая компания Урала» (ИНН 6671163413, ОГРН 1056604000970, почтовый адрес: 614016, г. Пермь, ул. Инженерная, 17)

размещение объекта: «Реконструкция ВЛ 0,4 кВ № 1 от ТП-66270, входящей в ЭСК Горка».

на землях государственная собственность на которые не разграничена

на срок бессрочно.

Местоположение: Пермский край, Пермский район, Кукуштанское с/п, д. Рассолино.

Приложение: схема предполагаемых к использованию земель или земельных участков.

Председатель комитета  
имущественных отношений администрации  
Пермского муниципального района

(подпись, печать)

Г.В. Мюресов






Применение к решению №15 от 19.07.2009

### Схема предполагаемых к использованию земель или части земельного участка


**Объект:** «Реконструкция ВЛ 0,4 кВ №1 от ТП-66270, входящей в ЭСК Горка»  
**Местоположение:** Пермский край, Пермский район, Кукуштанское с/п, д. Рассолино  
**Площадь земель или части земельного участка, кв.м.:** 2723  
**Категория земель:** Земли населённых пунктов  
**Вид разрешенного использования земельного участка:** -  
**Цель использования:** под объекты инженерного оборудования электроснабжения (Реконструкция ВЛ 0,4 кВ №1 от ТП-66270, входящей в ЭСК Горка)

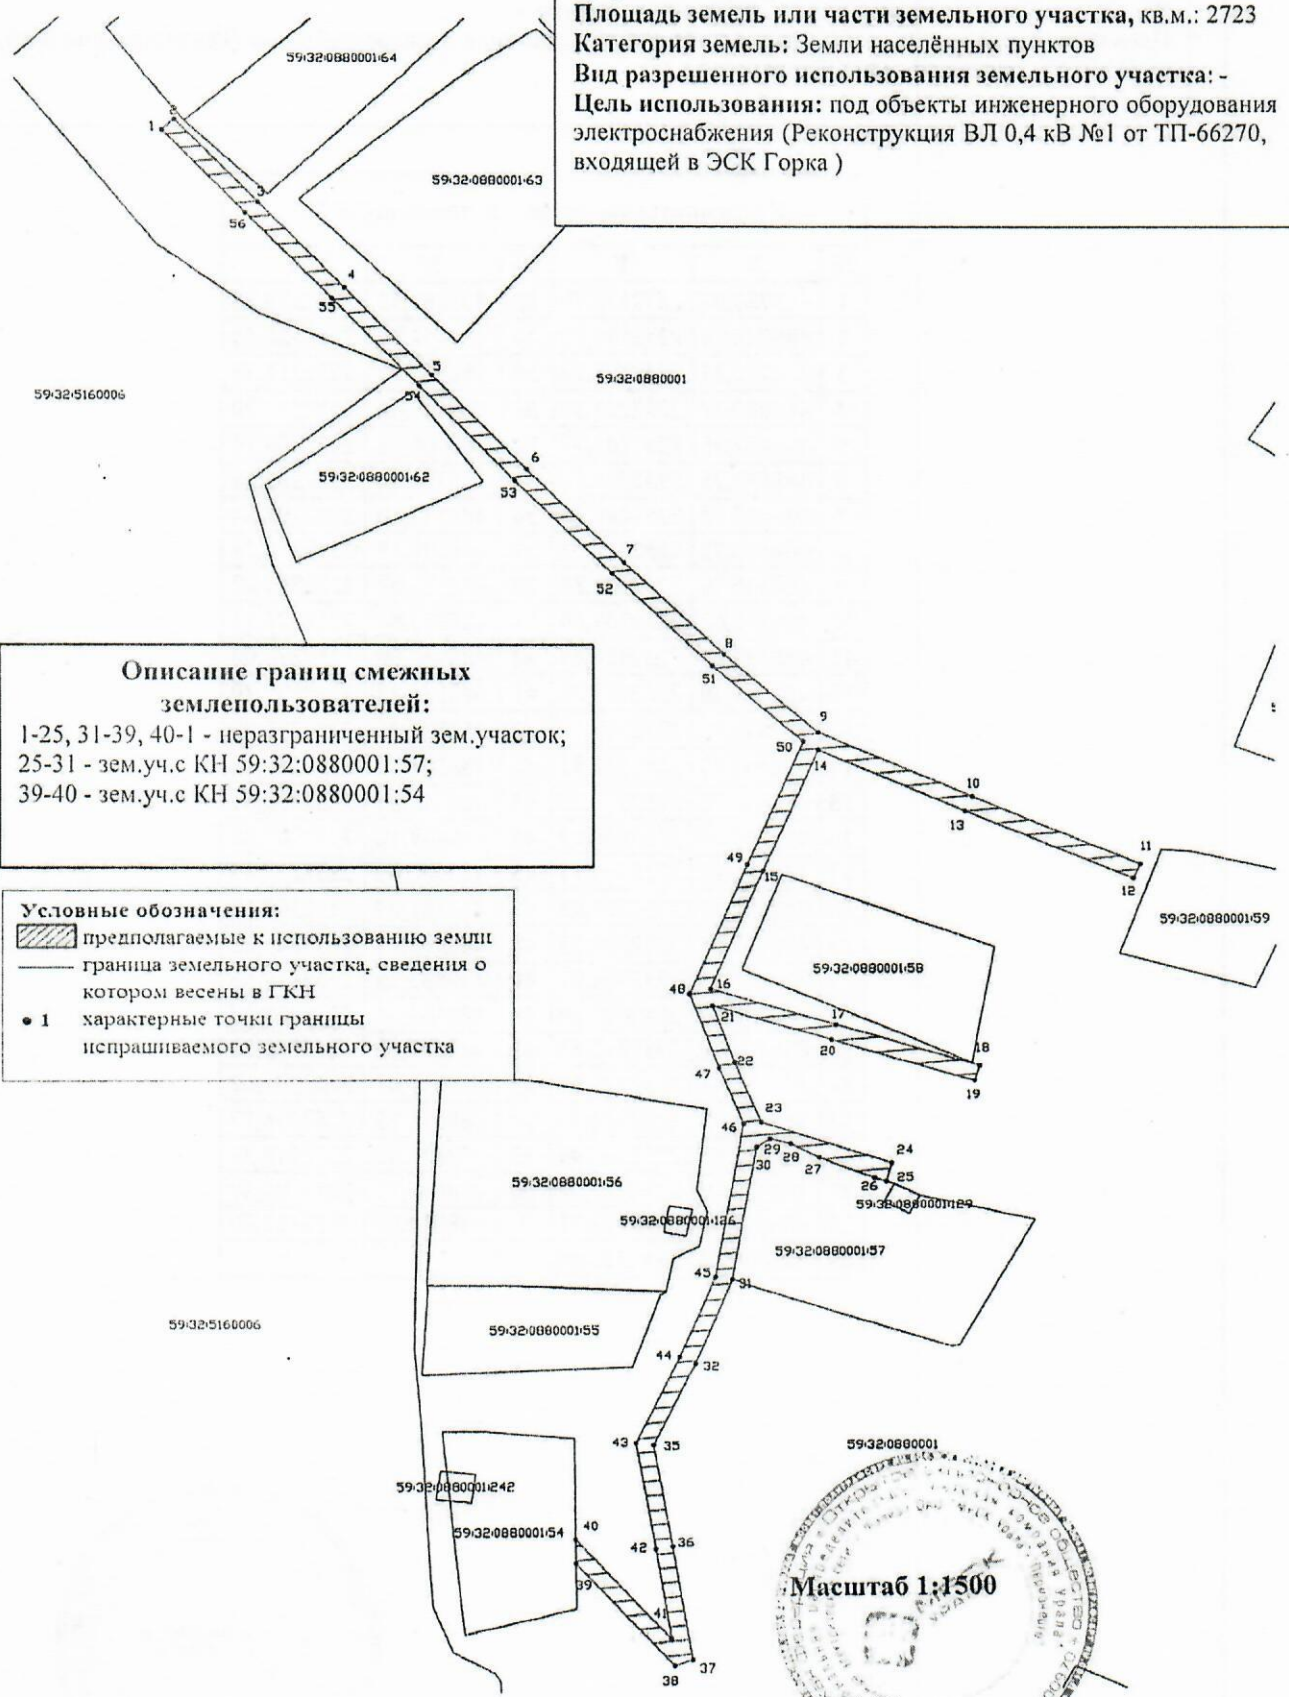

**Описание границ смежных землепользователей:**  
1-25, 31-39, 40-1 - неразграниченный зем.участок;  
25-31 - зем.уч.с КН 59:32:0880001:57;  
39-40 - зем.уч.с КН 59:32:0880001:54

**Условные обозначения:**  
▨ предполагаемые к использованию земли  
— граница земельного участка, сведения о котором внесены в ГКН  
● 1 характерные точки границы испрашиваемого земельного участка

Масштаб 1:1500

Заявитель  Е.В. Кузнецова