



**КОМИТЕТ ИМУЩЕСТВЕННЫХ ОТНОШЕНИЙ
АДМИНИСТРАЦИИ ПЕРМСКОГО МУНИЦИПАЛЬНОГО РАЙОНА**

РЕШЕНИЕ

о размещении объектов № 176

Пермский край
Пермский район

23.03.2021

Комитет имущественных отношений администрации Пермского муниципального района разрешает Акционерному обществу «Газпром газораспределение Пермь» (ИНН 5902183841, ОГРН 1025900512670, почтовый адрес: 614000, г. Пермь, ул. Петропавловская, 43)

размещение объекта: «газопровод давлением до 0,6 Мпа, для размещения которого не требуется разрешение на строительство»

на землях государственная собственность на которые не разграничена

на срок 1 год с 23.03.2021г. по 22.03.2022г.

Местоположение: Пермский край, Пермский район, Фроловское с/п, с. Фролы, ул. Центральная, к дому № 19.

Приложение: схема предполагаемых к использованию земель или земельных участков.

Председатель комитета
имущественных отношений администрации
Пермского муниципального района

(подпись, печать)

Г.В. Мюресов



Схема предполагаемых к использованию земель или части земельного участка

Объект: Газопровод давлением до 0,6 Мпа, для размещения которого не требуется разрешения на строительство

Местоположение: расположенных по адресу: Пермский край, Пермский район, Фроловское с/п, с. Фролы, ул. Центральная, к дому 19

Площадь земель или части земельного участка, кв.м.: 98

Категория земель: земли населенных пунктов

Вид разрешенного использования: -

Описание границ смежных землепользователей:

От точки н1 до точки н2 - земельный участок с кадастровым номером 59:32:2050001:2986

От точки н2 до точки н1 - земли общего пользования

От точки н5 до точки н6 - земельный участок с кадастровым номером 59:32:2050001:276

От точки н6 до точки н10 - земли общего пользования

От точки н10 до точки н12 - земельный участок с кадастровым номером 59:32:2050001:2986


От точки н12 до точки н5 - земли общего пользования

Каталог координат, м

№ точки границы	X	Y
н1	507744.34	2233860.40
н2	507745.13	2233856.11
н3	507749.82	2233859.27
н4	507747.58	2233862.59
н1	507744.34	2233860.40
н5	507767.58	2233815.82
н6	507766.43	2233819.66
н7	507762.64	2233818.64
н8	507753.64	2233824.04
н9	507750.44	2233832.53
н10	507748.40	2233838.37
н11	507749.68	2233831.40
н12	507753.36	2233819.53
н13	507762.04	2233814.34
н5	507767.58	2233815.82

Условные обозначения:

- предполагаемый участок земель, на которых планируется размещение объекта
- :276 - границы и номер земельного участка, сведения о которых внесены в ЕГРН
- :1766 - границы и номер объекта капитального строительства, сведения о которых внесены в ЕГРН
- граница кадастрового квартала
- 59:32-6.553 - зоны с особыми условиями использования территории, сведения о которых внесены в ЕГРН
- :3У1 - обозначение запрашиваемого земельного участка
- н1 - характерная точка границ земель или части земельного участка
- 59:32:2050001 - номер кадастрового квартала

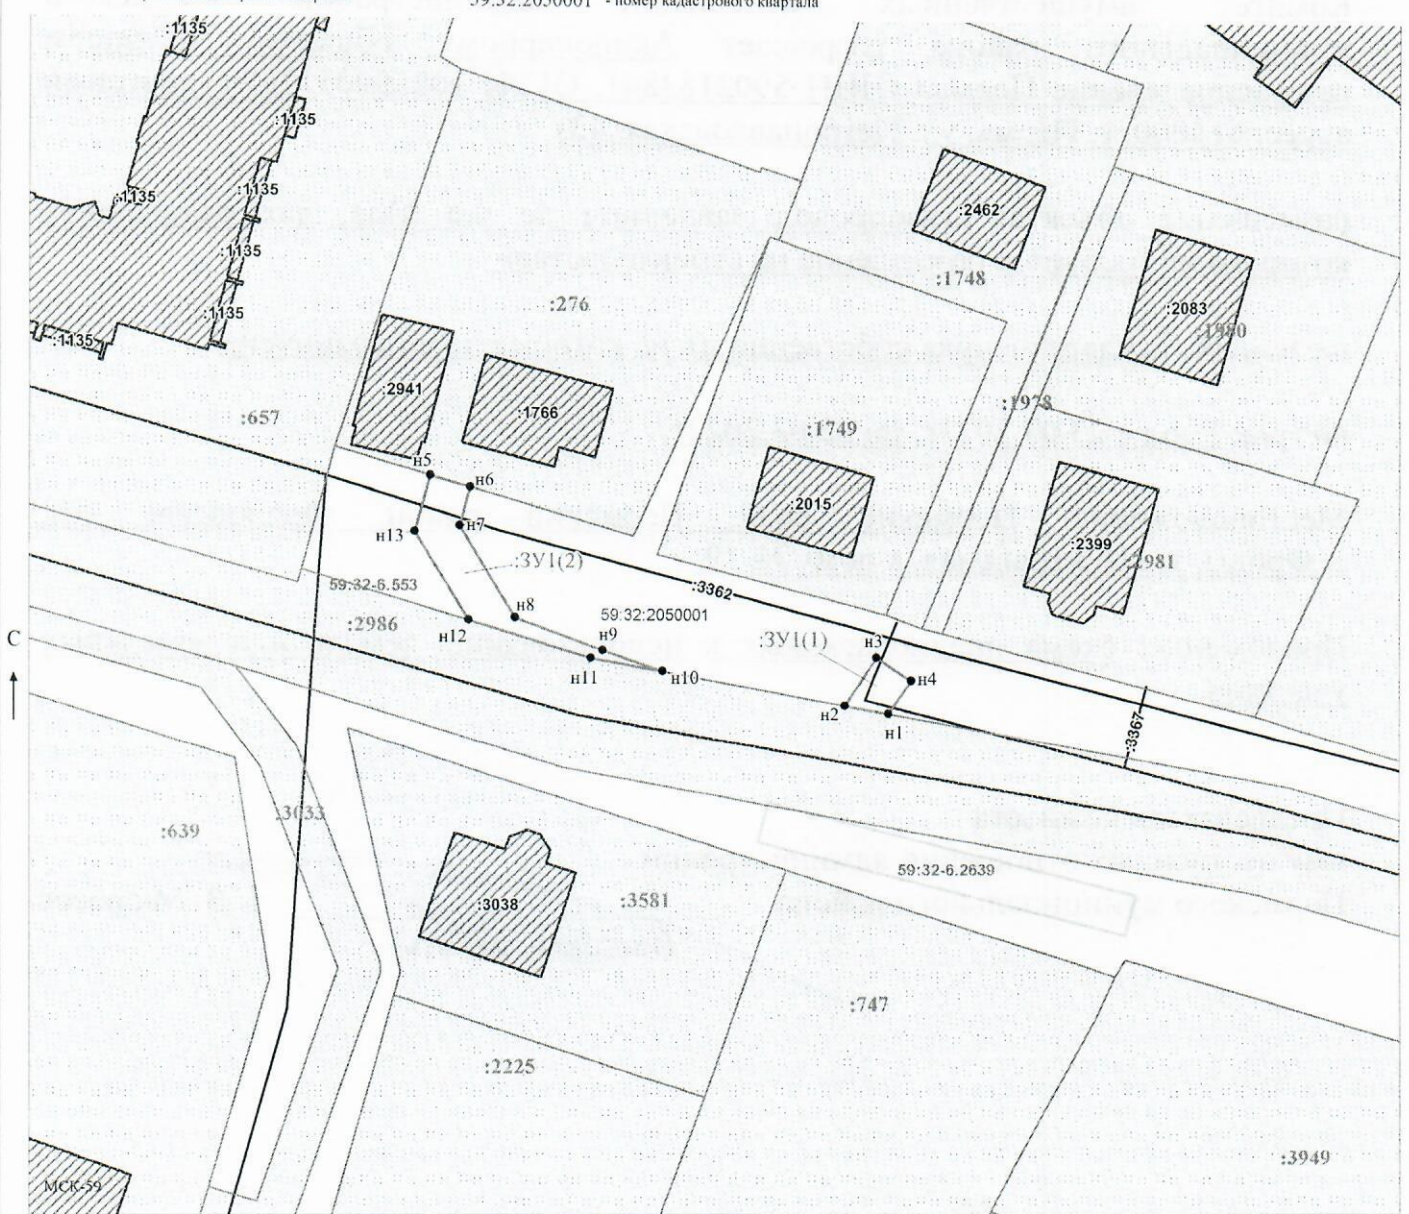

Масштаб 1:500

Заявитель:

МП

(для юридических лиц

и индивидуальных предпринимателей)

/ Егорова И.В.

(подпись, расшифровка подписи)