



**КОМИТЕТ ИМУЩЕСТВЕННЫХ ОТНОШЕНИЙ
АДМИНИСТРАЦИИ ПЕРМСКОГО МУНИЦИПАЛЬНОГО РАЙОНА**

РЕШЕНИЕ

о размещении объектов № 19

Пермский край
Пермский район

19.01.2021

Комитет имущественных отношений администрации Пермского муниципального района разрешает Открытому акционерному обществу «Межрегиональная распределительная сетевая компания Урала» (ИНН 6671163413, ОГРН 1056604000970, почтовый адрес: 614016, г. Пермь, ул. Инженерная, 17)

размещение объекта: «Реконструкция ВЛ 0,4 кВ № 1 от ТП-66270, входящей в ЭСК Горка».

на землях государственная собственность на которые не разграничена

на срок бессрочно.

Местоположение: Пермский край, Пермский район, Кукуштанское с/п, д. Рассолино.

Приложение: схема предполагаемых к использованию земель или земельных участков.

Председатель комитета
имущественных отношений администрации
Пермского муниципального района


(подпись, печать)

Г.В. Мюресов

Примечание к решению № 19 от 19.01.2021

Схема предполагаемых к использованию земель или части земельного участка

Объект: «Реконструкция ВЛ 0,4 кВ №1 от ТП-66270, входящей в ЭСК Горка»
Местоположение: Пермский край, Пермский район, Кукуштанское с/п, д. Рассолино
Площадь земель или части земельного участка, кв.м.: 4594
Категория земель: Земли населённых пунктов
Вид разрешенного использования земельного участка: -
Цель использования: под объекты инженерного оборудования электроснабжения (Реконструкция ВЛ 0,4 кВ №1 от ТП-66270, входящей в ЭСК Горка)

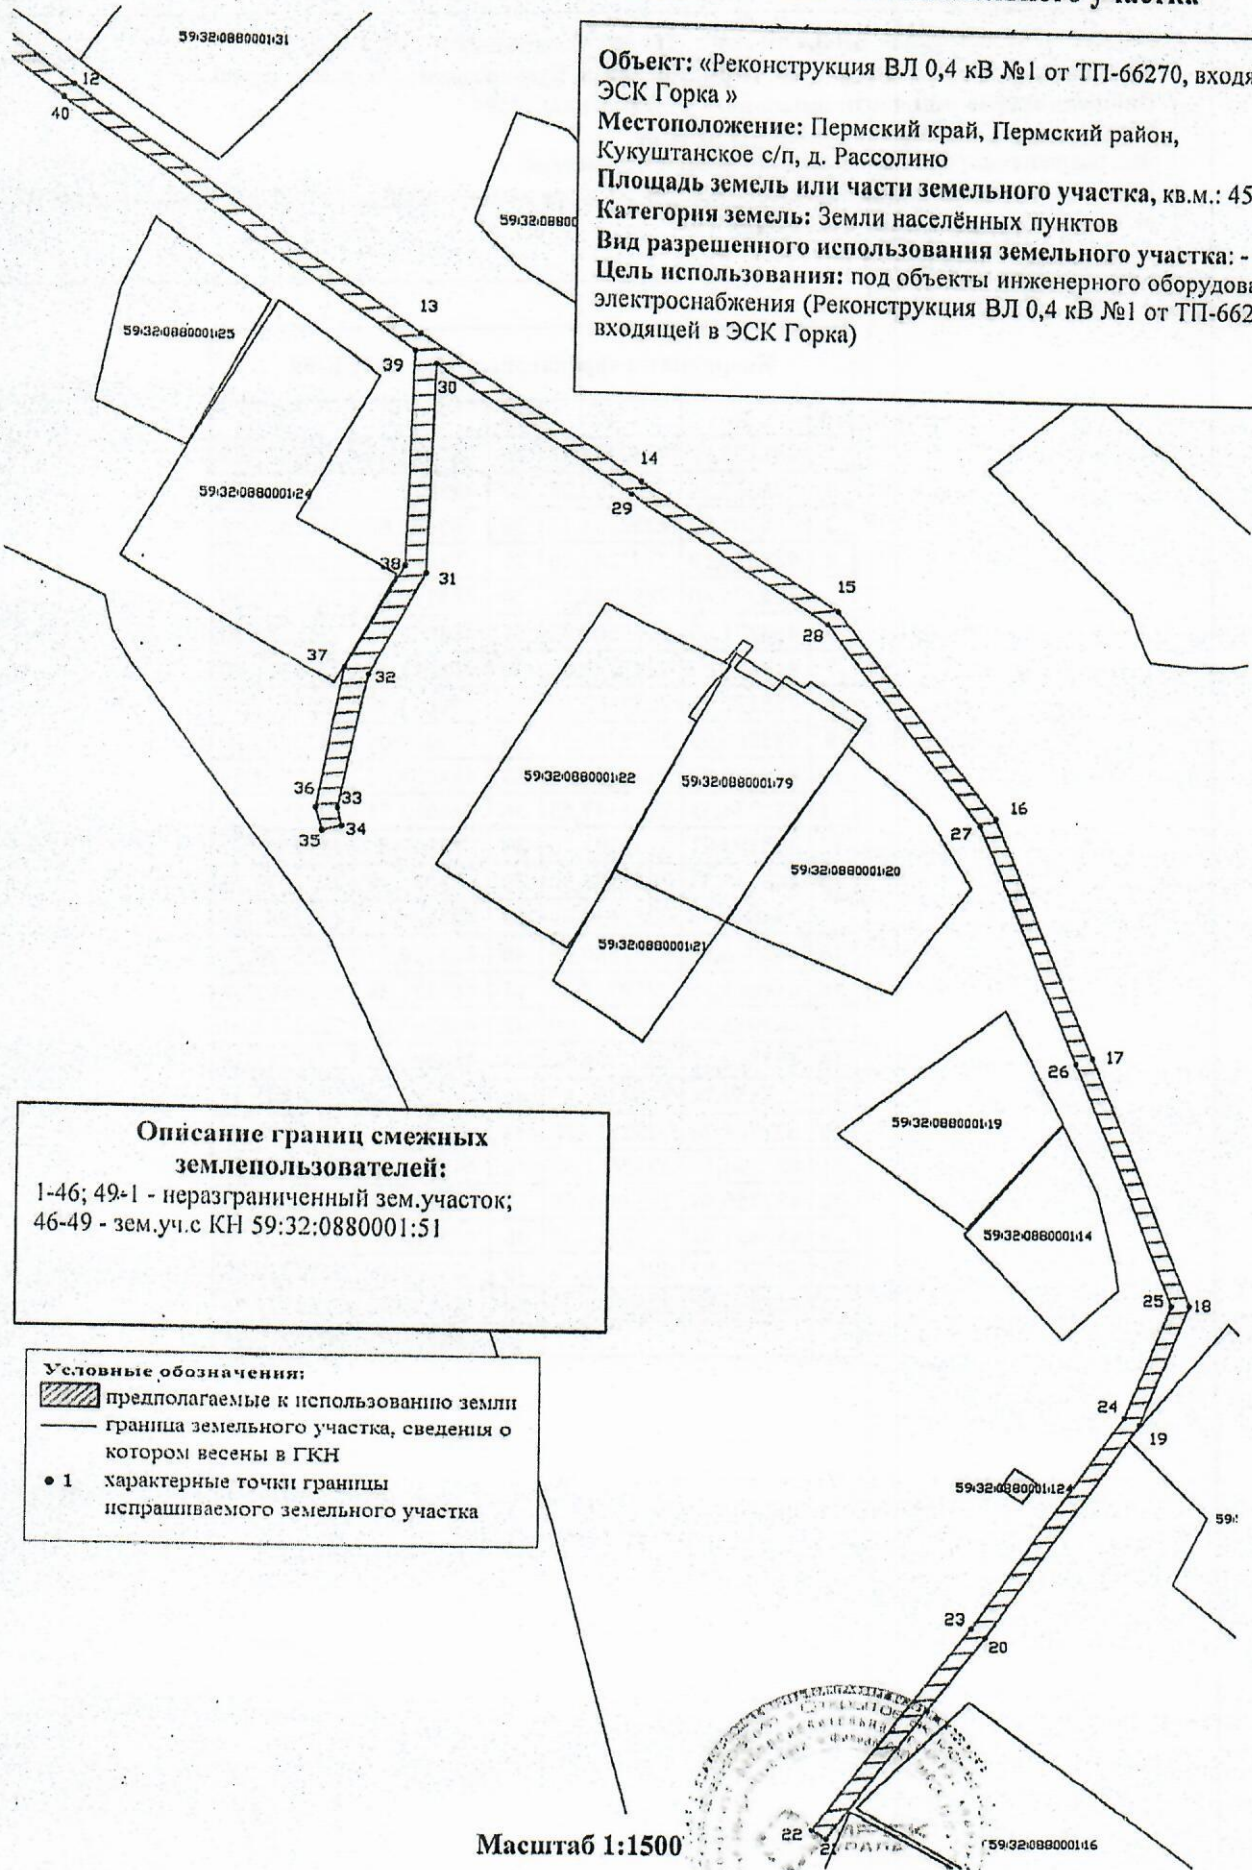

Описание границ смежных землепользователей:
 1-46; 49-1 - неразграниченный зем.участок;
 46-49 - зем.уч.с КН 59:32:0880001:51

Условные обозначения:
 [Hatched line symbol] предполагаемые к использованию земли
 [Solid line symbol] граница земельного участка, сведения о котором внесены в ГКН
 • 1 характерные точки границы испрашиваемого земельного участка

Масштаб 1:1500

Заявитель 

Е.В. Кузнецова

Схема предполагаемых к использованию земель или части земельного участка

Объект: «Реконструкция ВЛ 0,4 кВ №1 от ТП-66270, входящей в ЭСК Горка»
Местоположение: Пермский край, Пермский район, Кукуштанское с/п, д. Рассолино
Площадь земель или части земельного участка, кв.м.: 4594
Категория земель: Земли населённых пунктов
Вид разрешенного использования земельного участка: -
Цель использования: под объекты инженерного оборудования электроснабжения (Реконструкция ВЛ 0,4 кВ №1 от ТП-66270, входящей в ЭСК Горка)

Координаты характерных точек МСК-59					
№	X	Y	№	X	Y
1	488179,92	2252218,25	26	487952,40	2252737,27
2	488207,34	2252233,25	27	488011,95	2252714,29
3	488207,92	2252231,12	28	488062,88	2252678,48
4	488226,18	2252241,76	29	488094,46	2252632,23
5	488225,80	2252243,57	30	488126,06	2252586,29
6	488271,03	2252269,02	31	488073,45	2252584,80
7	488327,62	2252298,02	32	488047,48	2252571,90
8	488329,17	2252302,24	33	488013,68	2252565,17
9	488304,09	2252344,31	34	488009,09	2252566,16
10	488270,93	2252395,25	35	488008,02	2252561,59
11	488234,53	2252447,53	36	488013,71	2252560,15
12	488193,91	2252501,76	37	488049,50	2252566,37
13	488133,53	2252582,50	38	488075,19	2252579,95
14	488097,76	2252634,49	39	488129,17	2252581,38
15	488066,10	2252680,86	40	488190,71	2252499,37
16	488013,86	2252717,84	41	488231,29	2252445,18
17	487953,84	2252741,00	42	488267,62	2252393,01
18	487890,55	2252764,52	43	488300,68	2252342,22
19	487859,74	2252752,89	44	488325,12	2252301,23
20	487805,76	2252717,82	45	488269,15	2252272,55
21	487754,14	2252681,33	46	488221,30	2252245,63
22	487756,44	2252678,06	47	488221,68	2252243,77
23	487808,03	2252714,52	48	488210,41	2252237,20
24	487861,53	2252749,29	49	488209,86	2252239,22
25	487890,58	2252760,26	50	488178,00	2252221,75
			1	488179,92	2252218,25

Заявитель

Е.В. Кузнецова

