



**КОМИТЕТ ИМУЩЕСТВЕННЫХ ОТНОШЕНИЙ
АДМИНИСТРАЦИИ ПЕРМСКОГО МУНИЦИПАЛЬНОГО РАЙОНА**

РЕШЕНИЕ _____ 191
о размещении объектов № _____

Пермский край
Пермский район

26.03.2021

Комитет имущественных отношений администрации Пермского муниципального района разрешает ИП Коурову Вячеславу Михайловичу (паспорт 57 09 541973 выдан 11.05.2010г. отделением УФМС России по Пермскому краю в Берёзовском районе) почтовый адрес: г. Пермь, ул. Окулова, д. 75, к. 2, оф. 201.

размещение объекта «Линии связи, линейно-кабельные сооружения связи и иные сооружения связи, для размещения которых не требуется разрешения на строительства»

на землях государственная собственность на которые не разграничена

на срок бессрочно

Местоположение: Пермский край, Пермский район, Фроловское с/п, д. Липаки, ул. Ключевая, в 98 метрах юго-восточнее дома №3

Приложение: схема предполагаемых к использованию земель или части земельного участка.

Председатель комитета
имущественных отношений администрации
Пермского муниципального района



Г.В. Мюресов

(подпись, печать)

СХЕМА ПРЕДПОЛАГАЕМЫХ К ИСПОЛЬЗОВАНИЮ ЗЕМЕЛЬ ИЛИ ЧАСТИ ЗЕМЕЛЬНОГО УЧАСТКА

Объект: Линии связи, линейно-кабельные сооружения связи и иные сооружения связи, для размещения которых не требуется разрешения на строительство.

Местоположение: Российская Федерация, Пермский край, Пермский район, Фроловское с.п.д. Липаки, ул. Ключевая, в 98 метрах юго-восточнее дома №3.


Площадь земель или части земельного участка, кв. м 414 кв.м

Условный номер земельного участка: 3У1

Категория земель: земли сельскохозяйственного назначения

Вид разрешенного использования: под размещение АМС

Обозначение характерных точек границы	Координаты, м (МСК-59)	
	X	Y
1	2	3
1	509331,57	2232482,24
n1	509343,75	2232497,36
n2	509343,09	2232503,03
n3	509327,39	2232508,94
2	509318,36	2232497,72
n4	509327,40	2232482,08
1	509331,57	2232482,24

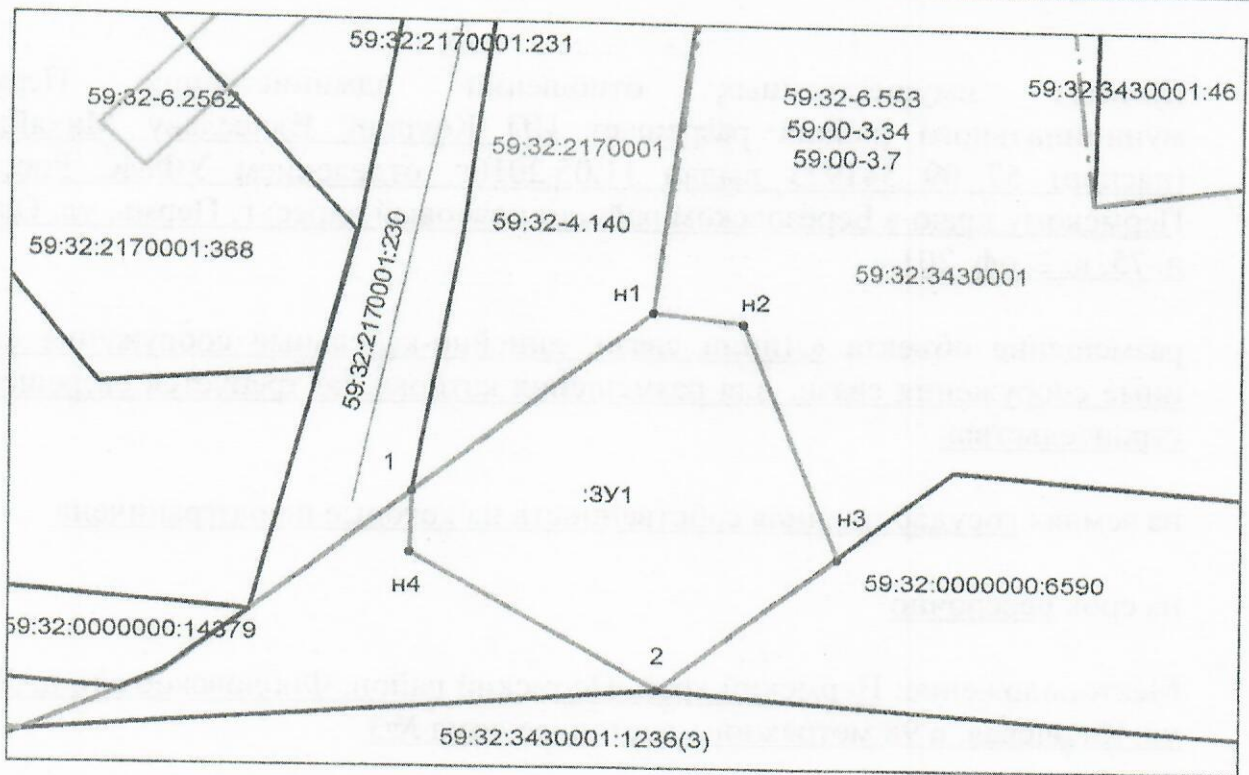

Масштаб 1:500

Описание границ смежных землепользователей:

- от т.1 до т.н3 - муниципальные земли свободные от прав третьих лиц;
- от т.1 до т.2 - муниципальные земли свободные от прав третьих лиц;
- от т.н3 до т.2 - земельный участок кадастровый номер 59:32:0000000:6590;

Заявитель: И.П. Коуров



Условные обозначения:

- проектируемая граница земельного участка
- граница земельного участка по сведениям ГКН
- граница кадастрового деления (граница кадастрового квартала)
- граница территориальной зоны (зоны с особыми условиями использования территорий)

59:32:3430001 - номер кадастрового квартала

1 - поворотная точка границы образуемого участка

59:32-6.553 - учетный номер территориальной зоны (зоны с особыми условиями использования территорий)

:3 - кадастровый номер земельного участка