



**КОМИТЕТ ИМУЩЕСТВЕННЫХ ОТНОШЕНИЙ  
АДМИНИСТРАЦИИ ПЕРМСКОГО МУНИЦИПАЛЬНОГО РАЙОНА**

**РЕШЕНИЕ** № 209  
о размещении объектов № \_\_\_\_\_

Пермский край  
Пермский район

02.04.2021

Комитет имущественных отношений администрации Пермского муниципального района разрешает Акционерному обществу «Газпром газораспределение Пермь» (ИНН 5902183841, ОГРН 1025900512670, почтовый адрес: 614000, г. Пермь, ул. Петропавловская, 43)

размещение объекта «газопровод давлением до 0,6 Мпа, для размещения которого не требуется разрешение на строительство»

на землях государственная собственность на которые не разграничена

на срок 1 год с 02.04.2021 г. по 01.04.2022 г.

Местоположение: Пермский край, Пермский район, Сылвенское с/п, д. Буланки, к участку с кадастровым номером 59:32:3630002:1932.

Приложение: схема предполагаемых к использованию земель или части земельного участка.

И.о. председателя комитета  
имущественных отношений администрации  
Пермского муниципального района



(подпись, печать)

М.В. Королева



## Схема предполагаемых к использованию земель или части земельного участка

Объект: Газопровод давлением до 0,6 Мпа, для размещения которого не требуется разрешения на строительство

Местоположение: расположенных по адресу: Пермский край, Пермский район, Каталог координат, м  
 Сылвенское с/п. д. Буданки,  
 куч. с кад. 59:32:3630002:1932

Площадь земель или части земельного участка, кв.м.: 277

Категория земель: земли населенных пунктов

Вид разрешенного использования: -

Описание границ смежных землепользователей:

От точки н1 до точки н3 - земельный участок с кадастровым номером 59:32:3630002:1932

От точки н3 до точки н5 - земли общего пользования

От точки н5 до точки н6 - земельный участок с кадастровым номером 59:32:3630002:1932

От точки н6 до точки н1 - земли общего пользования


### Условные обозначения:



- предполагаемый участок земель, на которых планируется размещение объекта



- границы и номер земельного участка, сведения о которых внесены в ЕГРН

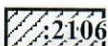

- границы и номер объекта капитального строительства, сведения о которых внесены в ЕГРН



- граница кадастрового квартала



- зоны с особыми условиями использования территории, сведения о которых внесены в ЕГРН

:ЗУ1


- обозначение запрашиваемого земельного участка

● н1

- характеристическая точка границ земель или части земельного участка

59:32:3630002 - номер кадастрового квартала

| № точки границы | X         | Y          |
|-----------------|-----------|------------|
| н1              | 516386.92 | 2263009.46 |
| н2              | 516388.07 | 2263010.51 |
| н3              | 516389.84 | 2263010.99 |
| н4              | 516395.30 | 2263013.83 |
| н5              | 516396.11 | 2263012.28 |
| н6              | 516400.50 | 2263012.53 |
| н7              | 516398.85 | 2263015.68 |
| н8              | 516400.63 | 2263016.58 |
| н9              | 516398.80 | 2263020.14 |
| н10             | 516374.35 | 2263007.41 |
| н11             | 516338.47 | 2262991.68 |
| н12             | 516340.07 | 2262988.02 |
| н13             | 516376.08 | 2263003.81 |
| н1              | 516386.92 | 2263009.46 |

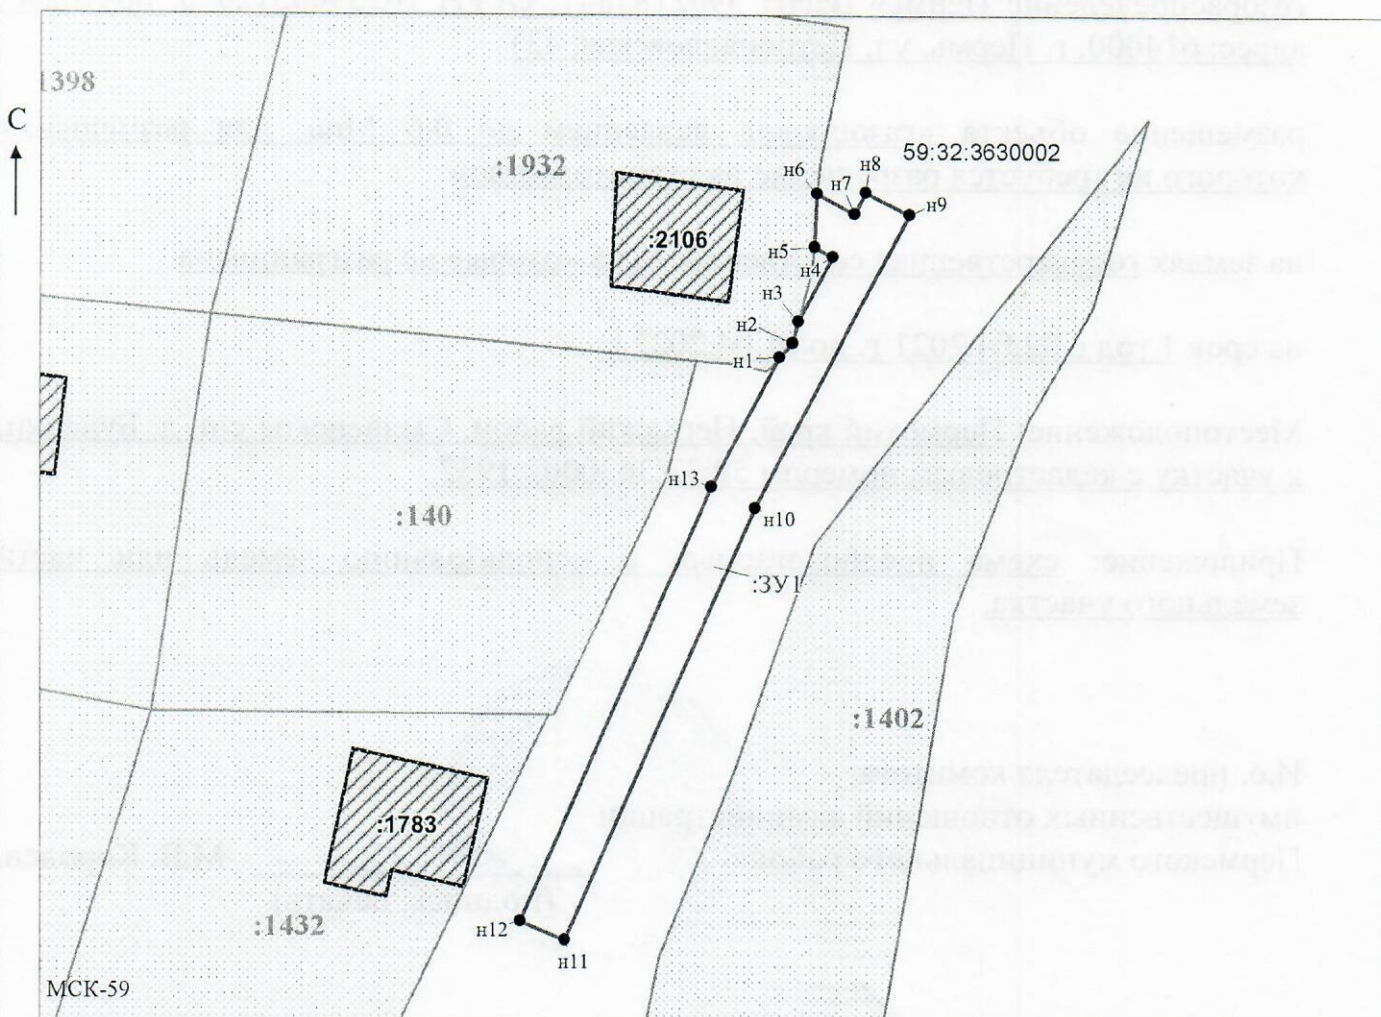

Масштаб 1:600

/ Егошина И.В.

Заявитель: \_\_\_\_\_

МП

(подпись, расшифровка подписи)

(для юридических лиц  
и индивидуальных предпринимателей)