



**КОМИТЕТ ИМУЩЕСТВЕННЫХ ОТНОШЕНИЙ
АДМИНИСТРАЦИИ ПЕРМСКОГО МУНИЦИПАЛЬНОГО РАЙОНА**

РЕШЕНИЕ
о размещении объектов № 217

Пермский край
Пермский район

02.04.2021

Комитет имущественных отношений администрации Пермского муниципального района разрешает ООО «Твиком» (ИНН 5902170923, ОГРН 1095902007607) почтовый адрес: г. Пермь, ул. Окулова, д. 75, к. 2, оф. 201.

размещение объекта «Линии связи, линейно-кабельные сооружения связи и иные сооружения связи, для размещения которых не требуется разрешения на строительства»

на землях государственная собственность на которые не разграничена

на срок бессрочно

Местоположение: Пермский край, Пермский район, Лобановское с/п, д. Ключи, в 120 метрах юго-восточнее дома № 6 по ул. Горная.

Приложение: схема предполагаемых к использованию земель или части земельного участка.

И.о. председателя комитета
имущественных отношений администрации
Пермского муниципального района



М.В. Королева

(подпись, печать)

СХЕМА ПРЕДПОЛАГАЕМЫХ К ИСПОЛЬЗОВАНИЮ ЗЕМЕЛЬ ИЛИ ЧАСТИ ЗЕМЕЛЬНОГО УЧАСТКА

Объект: Линии связи, линейно-кабельные сооружения связи и иные сооружения связи, для размещения которых не требуется разрешения на строительство.

Местоположение: Пермский край, Пермский район, Лобановское с/п. д. Ключи, в 120 метрах юго-восточнее дома №16 по ул. Горная.


Площадь земель или части земельного участка, кв. м 900 кв.м.

Условный номер земельного участка: :3У1

Категория земель: земли сельскохозяйственного назначения

Вид разрешенного использования: под размещение АМС

Обозначение характерных точек границы	Координаты, м (МСК-59)	
	X	Y
1	2	3
н1	496717,64	2244212,10
н2	496740,46	2244231,58
н3	496720,97	2244254,39
н4	496698,16	2244234,91
н1	496717,64	2244212,10

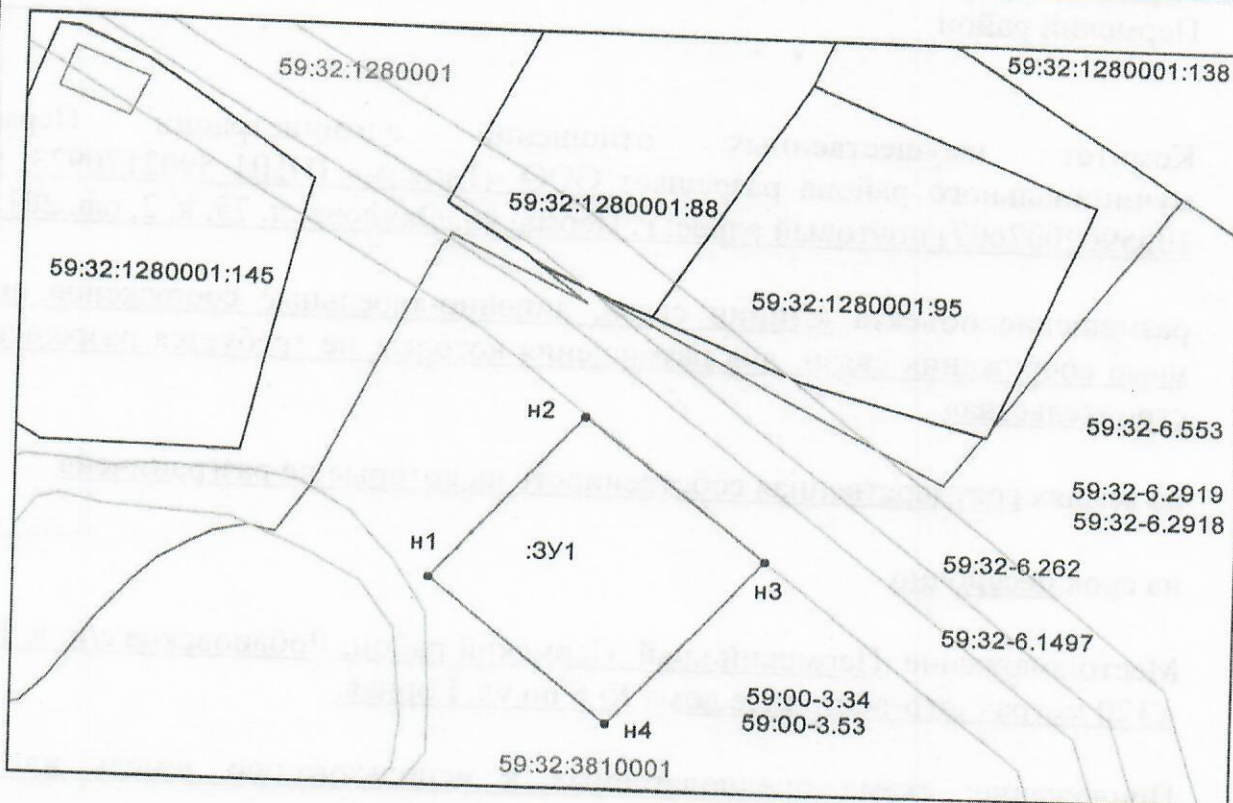

Масштаб 1:500

Описание границ смежных землепользователей:

от т.н1 до т.н1 - муниципальные земли свободные от прав третьих лиц;

Заявитель: ООО "ТВИКОМ" Кировский район

Курочкин В.М.
29.03.2021
 для ДОКУМЕНТОВ № П



Условные обозначения:

- — — — — проектируемая граница земельного участка
- — — — — граница земельного участка по сведениям ГКН
- — — — — граница кадастрового деления (граница кадастрового квартала)
- — — — — граница территориальной зоны (зоны с особыми условиями использования территорий)
- 59:32:0750001 - номер кадастрового квартала
- 1 - поворотная точка границы образуемого участка
- 59:32-6.262 - учетный номер территориальной зоны (зоны с особыми условиями использования территорий)
- :144 - кадастровый номер объекта недвижимости