



**КОМИТЕТ ИМУЩЕСТВЕННЫХ ОТНОШЕНИЙ
АДМИНИСТРАЦИИ ПЕРМСКОГО МУНИЦИПАЛЬНОГО РАЙОНА**

РЕШЕНИЕ

о размещении объектов № 224

Пермский край
Пермский район

02.04.2021

Комитет имущественных отношений администрации Пермского муниципального района разрешает Акционерному обществу «Газпром газораспределение Пермь» (ИНН 5902183841, ОГРН 1025900512670, почтовый адрес: 614000, г. Пермь, ул. Петропавловская, 43)

размещение объекта «газопровод давлением до 0,6 Мпа, для размещения которого не требуется разрешение на строительство»

на землях государственная собственность на которые не разграничена

на срок 1 год с 02.04.2021 г. по 01.04.2022 г.

Местоположение: Пермский край, Пермский район, Култаевское с/п, с. Башкултаево, ул. М. Джалиля, к дому 13

Приложение: схема предполагаемых к использованию земель или части земельного участка.

И. о. председателя комитета
имущественных отношений
администрации Пермского
муниципального района



М.В. Королева

Схема предполагаемых к использованию земель или части земельного участка

Объект: Газопровод давлением до 0,6 Мпа, для размещения которого не требуется разрешения на строительство

Местоположение: расположенных по адресу: Пермский край, р-н Пермский, с/п Култаевское, с Баш-Култаево, ул. М. Джалиля, к дому 13 Каталог координат, м

Площадь земель или части земельного участка, кв.м.: 247

Категория земель: земли населенных пунктов

Вид разрешенного использования: -

Описание границ смежных землепользователей:

От точки н1 до точки н4 - земельный участок с кадастровым номером 59:32:0700001:29

От точки н4 до точки н6 - земли общего пользования


От точки н6 до точки н7 - земельный участок с кадастровым номером 59:32:0700001:823

От точки н7 до точки н1 - земли общего пользования

№ точки границы	X	Y
н1	499157.64	2211973.29
н2	499160.36	2211974.13
н3	499167.17	2211976.48
н4	499167.18	2211976.46
н5	499182.83	2211982.19
н6	499183.38	2211981.07
н7	499186.92	2211982.94
н8	499186.61	2211983.57
н9	499187.32	2211983.84
н10	499185.94	2211987.60
н11	499160.10	2211978.12
н12	499140.76	2211972.69
н13	499131.10	2211978.68
н14	499129.00	2211975.28
н15	499140.13	2211968.37
н1	499157.64	2211973.29

Условные обозначения:

- предполагаемый участок земель, на которых планируется размещение объекта
- :823 - границы и номер земельного участка, сведения о которых внесены в ЕГРН
- :1897 - границы и номер объекта капитального строительства, сведения о которых внесены в ЕГРН
- граница кадастрового квартала
- 59:32-6.4848 - зоны с особыми условиями использования территории, сведения о которых внесены в ЕГРН
- :3У1 - обозначение запрашиваемого земельного участка
- н1 - характерная точка границ земель или части земельного участка
- 59:32:0700001 - номер кадастрового квартала

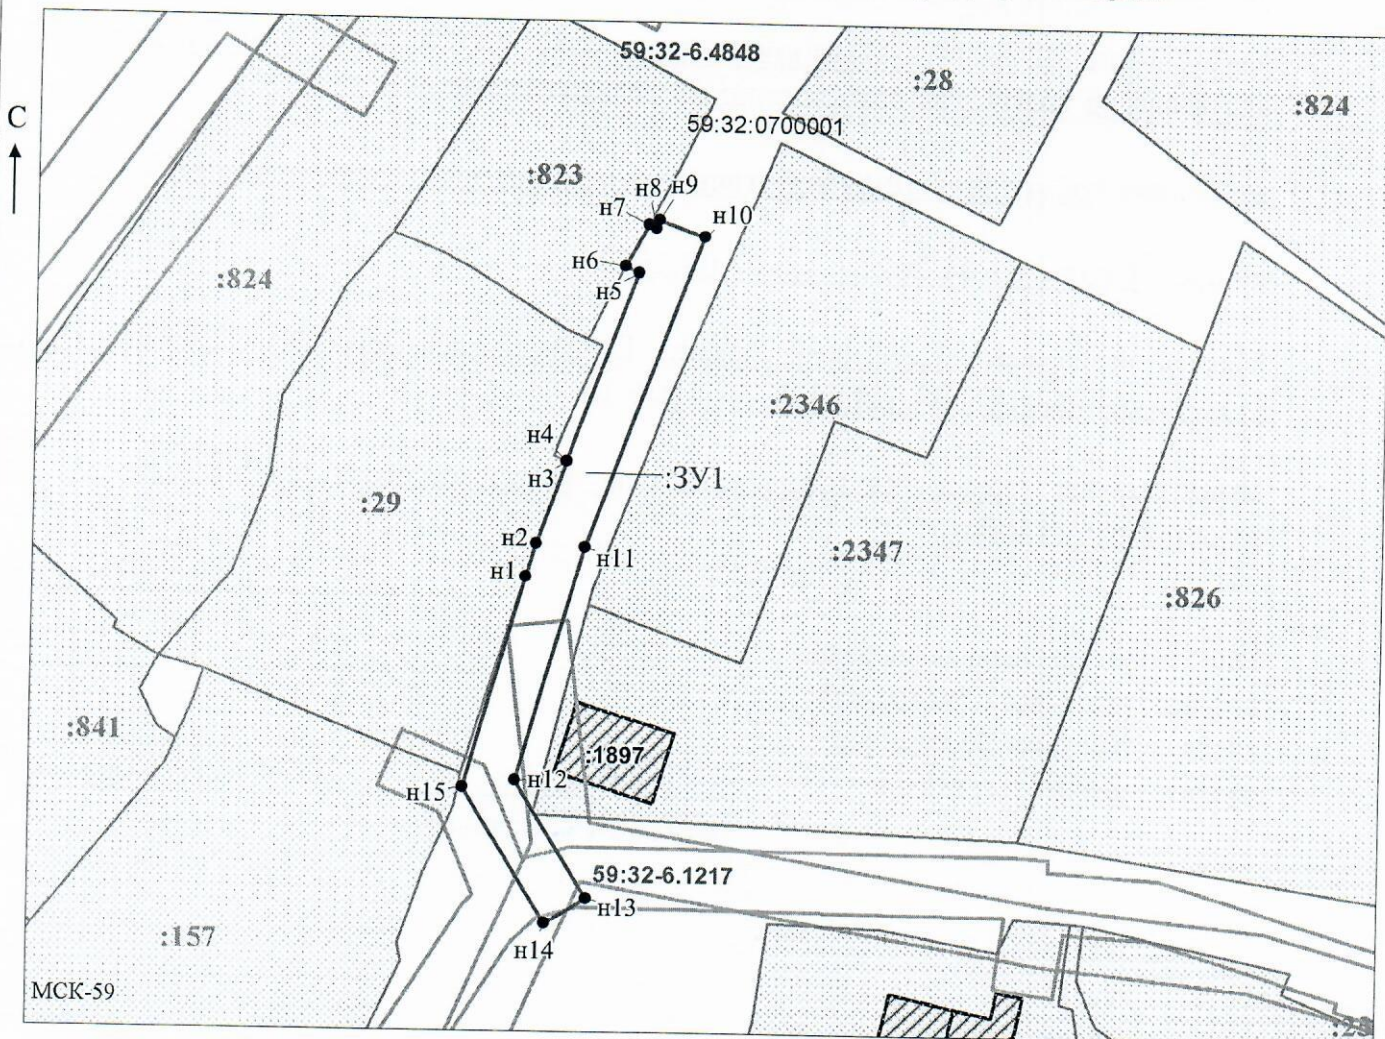

Заявитель: _____ /Егошина И.В.
 МП (подпись, расшифровка подписи)

Масштаб 1:600

(для юридических лиц
и индивидуальных предпринимателей)