



**КОМИТЕТ ИМУЩЕСТВЕННЫХ ОТНОШЕНИЙ
АДМИНИСТРАЦИИ ПЕРМСКОГО МУНИЦИПАЛЬНОГО РАЙОНА**

РЕШЕНИЕ

о размещении объектов № 233

Пермский край
Пермский район

08.04.2021

Комитет имущественных отношений администрации Пермского муниципального района разрешает Открытому акционерному обществу «Межрегиональная распределительная сетевая компания Урала» (ИНН 6671163413, ОГРН 1056604000970, почтовый адрес: 614107, г. Пермь, ул. Инженерная, д. 17)

размещение объекта: «Строительство ВЛ 0,4 кВ с установкой ПУ. Реконструкция РУ 0,4 кВ ТП 66250 для электроснабжения с. Янычи (4500065203)»

на землях государственная собственность на которые не разграничена

на срок бессрочно

Местоположение: Пермский край, Пермский район, Бершетское с/п, с. Янычи

Приложение: схема предполагаемых к использованию земель или земельных участков.

И.о. председателя комитета
имущественных отношений администрации
Пермского муниципального района

М.В. Королева
(подпись, печать)



Схема предполагаемых к использованию земель или части земельного участка

Объект: «Строительство ВЛ 0,4 кВ с установкой ПУ. Реконструкция РУ 0,4 кВ ТП 66250 для электроснабжения с. Янычи (4500065203)».


Местоположение: Пермский край, Пермский район, с. Янычи

Площадь земель или части земельного участка, кв.м.: 1381

Категория земель: Земли населенных пунктов

Вид разрешенного использования земельного участка:

Цель использования: под объекты инженерного оборудования Электроснабжения («Строительство ВЛ 0,4 кВ с установкой ПУ. Реконструкция РУ 0,4 кВ ТП 66250 для электроснабжения с. Янычи (4500065203)»).

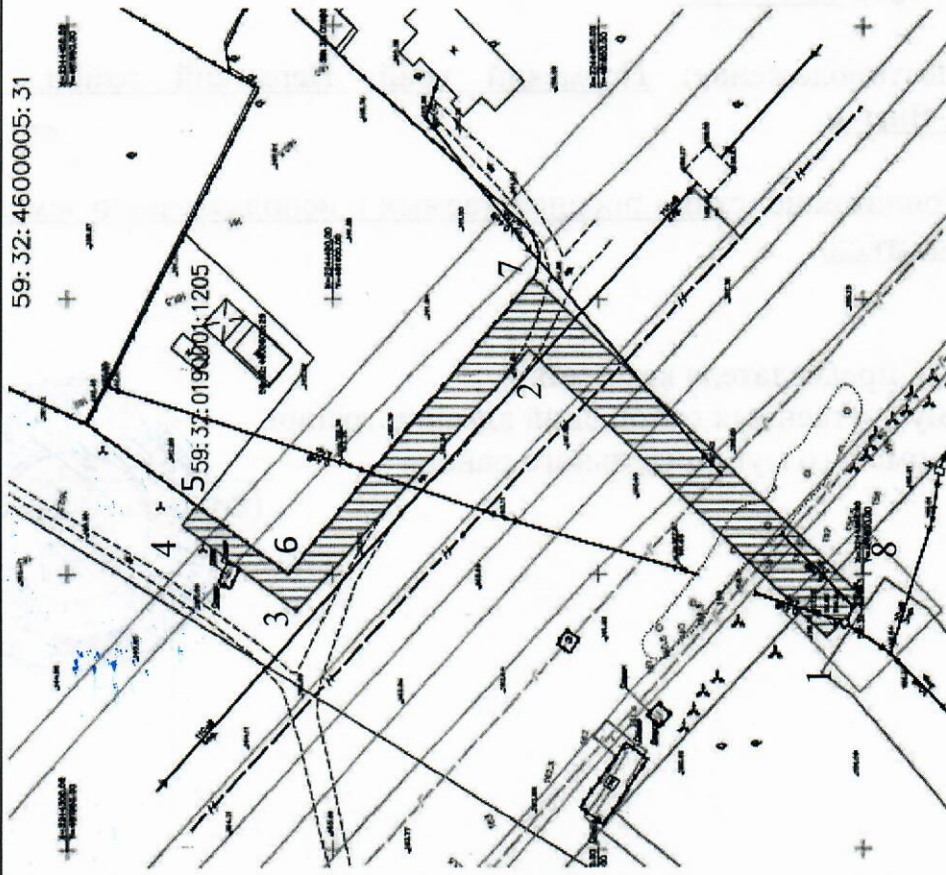


59:32:4600005:31

Координаты характерных точек		
№	X	Y
1	481806.95	2244338.48
2	481862.91	2244391.04
3	481906.81	2244343.27
4	481928.39	2244358.78
5	481925.62	2244362.39
6	481908.38	2244349.96
7	481862.14	2244404.00
8	481799.84	2244345.51
1	481806.95	2244338.48

Условные обозначения:

- предполагаемые к использованию земли
- граница земельного участка, сведения о котором внесены в ГКН
- 1 характерные точки границы испрашиваемого земельного участка

Описание границ смежных землепользователей:
1-8 - территория муниципальной собственности

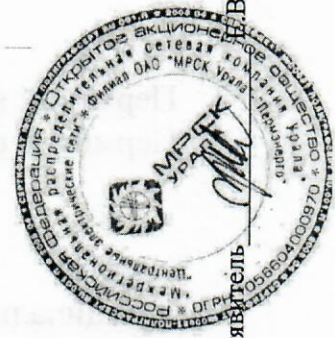

Заявитель: **В.В. Кузнецова**

Масштаб 1:1000