



**КОМИТЕТ ИМУЩЕСТВЕННЫХ ОТНОШЕНИЙ  
АДМИНИСТРАЦИИ ПЕРМСКОГО МУНИЦИПАЛЬНОГО РАЙОНА**

**РЕШЕНИЕ** № 240  
о размещении объектов № \_\_\_\_\_

Пермский край  
Пермский район

12.04.2021

Комитет имущественных отношений администрации Пермского муниципального района разрешает Открытому акционерному обществу «Межрегиональная распределительная сетевая компания Урала» (ИНН 6671163413, ОГРН 1056604000970, почтовый адрес: 614016, г. Пермь, ул. Камчатовская, 26)

размещение объекта «Строительство КТПС 6/0,4 кВ с оборудованием учета э/э, ВЛ 6 кВ, ВЛ 0,4 кВ; Реконструкция КВЛ 6 кВ Мысы ПС 35 кВ Скобелевка (установка укоса), реконструкция ВЛ 0,4 кВ (установка оборудования учета э/э на опоре ВЛ 0,4 кВ), для электроснабжения садового дома по адресу: Пермский край, Пермский район, Хохловское с/п, д. Скобелевка (кадастровый номер земельного участка 59:32:3020001:92)».

на землях государственная собственность на которые не разграничена

на срок бессрочно

Местоположение: Пермский край, Пермский район, Хохловское с/п, южнее д. Скобелевка.

Приложение: схема предполагаемых к использованию земель или части земельного участка.

Председатель комитета  
имущественных отношений администрации  
Пермского муниципального района

(подпись, печать)

Г.В. Мюресов





## Схема предполагаемых к использованию земель или части земельного участка

**Объект:** Строительство КТПС 6/0,4 кВ с оборудованием учета э/э, ВЛ 6 кВ, ВЛ 0,4 кВ; Реконструкция КВЛ 6 кВ Мысы ПС 35 кВ Скобелевка (установка укоса), реконструкция ВЛ 0,4 кВ (установка оборудования учета э/э на опоре ВЛ 0,4 кВ), для электроснабжения садового дома по адресу: Пермский край, Пермский район, Хохловское с/п, д. Скобелевка (кад. номер зем. участка 59:32:3020001:92)


**Местоположение:** Пермский край, Пермский район, Хохловское с/п, южнее д. Скобелевка

**Площадь земель или части земельного участка, кв.м:** 1343

**Категория земель:**

**Вид разрешенного использования:**

Каталог координат, м		
точки грани	X	Y
1	543719,57	2232967,97
2	543713,65	2232974,15
3	543635,39	2232934,07
4	543618,51	2232920,14
5	543564,62	2232881,08
6	543569,92	2232873,82
7	543628,03	2232918,16
8	543635,59	2232926,92

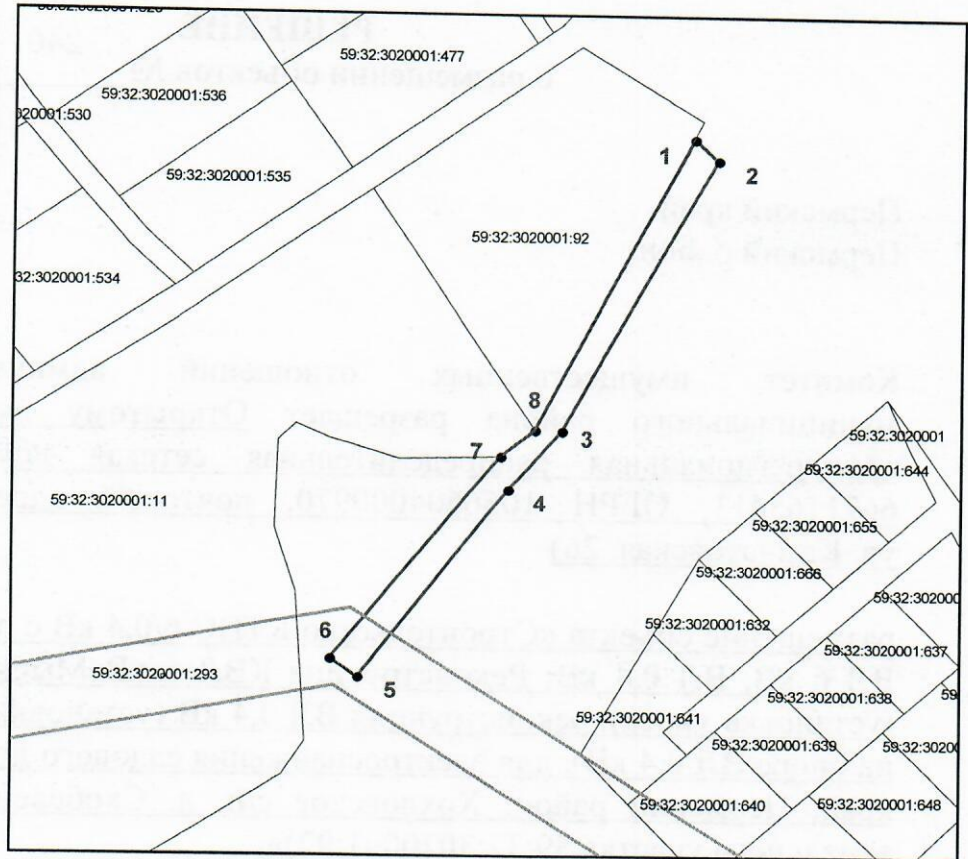

Масштаб 1:2000

### Условные обозначения:

- вновь образованная часть границы земельного участка
- существующая часть границы, имеющиеся в ГКН сведения о которой достаточны для определения ее местоположения
- граница кадастрового квартала
- зона с особыми условиями использования территорий
- граница населенного пункта
- обозначение ОКС по сведениям ГКН
- 59:32:3020001 - номер кадастрового квартала
- 59:32:3020001:530 - номер учтенного земельного участка

Описание границ смежных землепользователей:  
от точки 1 до точки 1 земли Хохловского с/п

Заявитель: ОАО "МРСК Урала"

подпись

Владиминова А.Л. (по доверенности)