



**КОМИТЕТ ИМУЩЕСТВЕННЫХ ОТНОШЕНИЙ  
АДМИНИСТРАЦИИ ПЕРМСКОГО МУНИЦИПАЛЬНОГО РАЙОНА**

**РЕШЕНИЕ**

о размещении объектов № 249

Пермский край  
Пермский район

14.04.2021

Комитет имущественных отношений администрации Пермского муниципального района разрешает Акционерному обществу «Газпром газораспределение Пермь» (ИНН 5902183841, ОГРН 1025900512670, почтовый адрес: 614000, г. Пермь, ул. Петропавловская, 43)

размещение объекта: «газопровод давлением до 0,6 Мпа, для размещения которого не требуется разрешение на строительство»

на землях государственная собственность на которые не разграничена

на срок 1 год с 14.04.2021г. по 13.04.2022г.

Местоположение: Пермский край, Пермский район, Кукуштанское с/п, с. Курашим, ул. Чурекова, к дому 4.

Приложение: схема предполагаемых к использованию земель или земельных участков.

Председатель комитета  
имущественных отношений администрации  
Пермского муниципального района

(подпись, печать)

Г.В. Мюресов



## Схема предполагаемых к использованию земель или части земельного участка

Объект: Газопровод давлением до 0,6 Мпа включительно, для размещения которого не требуется разрешения на строительство

Местоположение: расположенным по адресу: Пермский край, Пермский район, Кукуштанское с/п. с. Курашим, ул. Чурекова, к дому 4

Площадь земель или части земельного участка, кв.м.: 895

Категория земель: земли населенных пунктов

Вид разрешенного использования: -  
 Описание границ смежных землепользователей:

От точки н1 до точки н2 - земельный участок с кадастровым номером 59:32:0860001:2809  
 От точки н2 до точки н4 - земельный участок с кадастровым номером 59:32:0860001:2810  
 От точки н4 до точки н5 - земли общего пользования  
 От точки н5 до точки н6 - земельный участок с кадастровым номером 59:32:0860001:2880  
 От точки н6 до точки н12 - земли общего пользования  
 От точки н12 до точки н14 - земельный участок с кадастровым номером 59:32:0860001:677  
 От точки н14 до точки н1 - земли общего пользования

Каталог координат, м


№ точки границы	X	Y
н1	478019.42	2253218.59
н2	478022.65	2253234.60
н3	478024.10	2253241.95
н4	478026.47	2253241.51
н5	478029.21	2253250.43
н6	477993.08	2253258.75
н7	477991.28	2253258.76
н8	477991.38	2253250.95
н9	478015.98	2253244.84

Каталог координат, м

№ точки границы	X	Y
н10	478008.19	2253219.50
н11	477996.50	2253207.84
н12	477994.89	2253207.55
н13	477994.02	2253203.88
н14	477989.46	2253203.16
н15	477990.79	2253195.62
н16	478001.84	2253197.63
н17	478017.90	2253213.64

### Условные обозначения:

- предполагаемый участок земель, на которых планируется размещение объекта
- :2880 - границы и номер земельного участка, сведения о которых внесены в ЕГРН
- :2872 - границы и номер объекта капитального строительства, сведения о которых внесены в ЕГРН
- 59:32-6.1148 - зоны с особыми условиями использования территории, сведения о которых внесены в ЕГРН
- :3У1 - обозначение запрашиваемого земельного участка
- н1 - характерная точка границ земель или части земельного участка
- 59:32:0860001 - номер кадастрового квартала

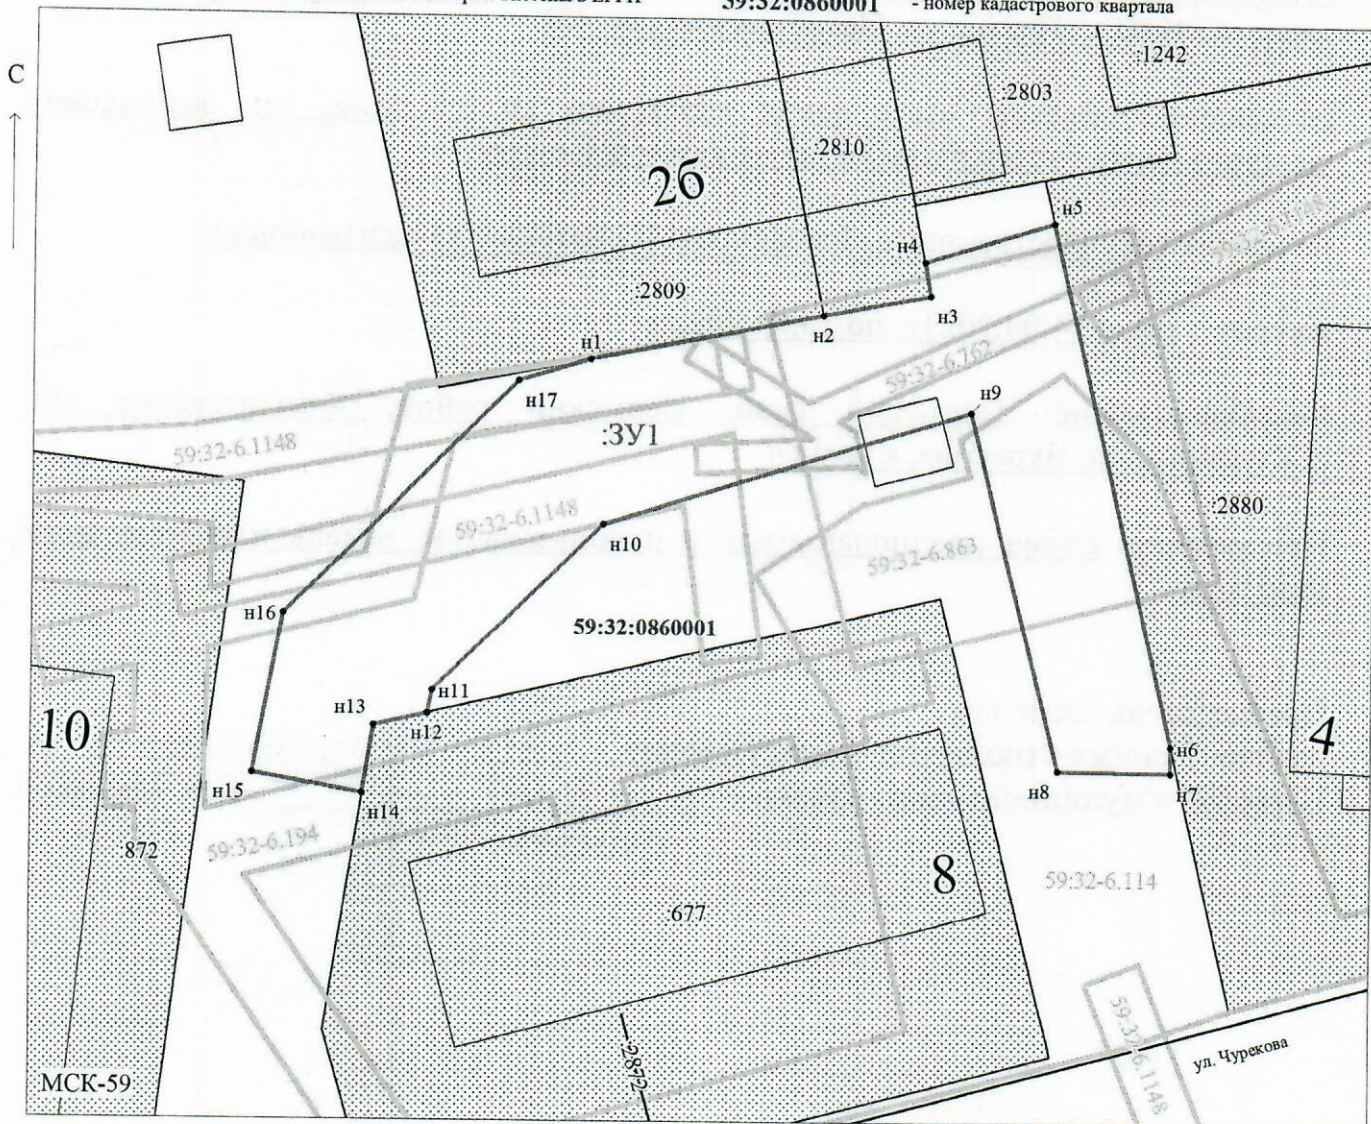

Масштаб 1:500

Заявитель: \_\_\_\_\_

/ Егошина И.В.

МП

(подпись, расшифровка подписи)

(для юридических лиц  
и индивидуальных предпринимателей)