



**КОМИТЕТ ИМУЩЕСТВЕННЫХ ОТНОШЕНИЙ
АДМИНИСТРАЦИИ ПЕРМСКОГО МУНИЦИПАЛЬНОГО РАЙОНА**

РЕШЕНИЕ

о размещении объектов № 255

Пермский край
Пермский район

15.04.2021

Комитет имущественных отношений администрации Пермского муниципального района разрешает Акционерному обществу «Газпром газораспределение Пермь» (ИНН 5902183841, ОГРН 1025900512670, почтовый адрес: 614000, г. Пермь, ул. Петропавловская, 43)

размещение объекта «Газопровод давлением до 0,6 Мпа включительно, для размещения которого не требуется разрешения на строительство»

на землях государственная собственность на которые не разграничена

на срок 1 год с 15.04.2021 г. по 14.04.2022 г.

Местоположение: Пермский край, Пермский район, Кондратовское с/п, д. Кондратово, ул. Кирпичная к ЗУ с кад. № 59:32:0630006:12722

Приложение: схема предполагаемых к использованию земель или части земельного участка.

Председатель комитета
имущественных отношений администрации
Пермского муниципального района



Г.В. Мюресов

(подпись, печать)

Схема предполагаемых к использованию земель или части земельного участка

Объект: Газопровод давлением до 0,6 Мпа. для размещения которого не требуется разрешения на строительство

Местоположение: расположенных по адресу: Пермский край, Пермский район, Кондратовское с/п. д. Кондратово, ул. Кирпичная к ЗУ с кад. №59:32:0630006:12722 Каталог координат, м

Площадь земель или части земельного участка, кв.м.: 185

Категория земель: земли населенных пунктов

Вид разрешенного использования: -
 Описание границ смежных землепользователей:

От точки н1 до точки н3 - земельный участок с кадастровым номером 59:32:0630006:12723
 От точки н3 до точки н5, от точки н6 до точки н9, от точки н11 до точки н1 - земли общего пользования

От точки н5 до точки н6, от точки н9 до точки н11 - земельный участок с кадастровым номером 59:32:0630006:13954


От точки н15 до точки н18 - земли общего пользования

От точки н18 до точки н15 - земельный участок с кадастровым номером 59:32:0630006:12722

№ точки границы	X	Y
н1	515908.98	2224940.67
н2	515908.39	2224940.20
н3	515899.60	2224947.10
н4	515910.31	2224931.81
н5	515913.20	2224928.16
н6	515914.36	2224926.77
н7	515920.91	2224918.42
н8	515923.62	2224912.35
н9	515921.97	2224911.39
н10	515923.06	2224909.58
н11	515923.88	2224907.86
н12	515928.74	2224910.70
н13	515924.35	2224920.50
н14	515913.51	2224934.21
н1	515908.98	2224940.67
н15	515876.76	2224977.48
н16	515876.11	2224978.13
н17	515869.21	2224975.88
н18	515870.37	2224972.32
н15	515876.76	2224977.48

Условные обозначения:

- предполагаемый участок земель, на которых планируется размещение объекта
- :12722 - границы и номер земельного участка, сведения о которых внесены в ЕГРН
- :12609 - границы и номер объекта капитального строительства, сведения о которых внесены в ЕГРН
- граница кадастрового квартала
- 59:00-6.128 - зоны с особыми условиями использования территории, сведения о которых внесены в ЕГРН
- :ЗУ1 - обозначение запрашиваемого земельного участка
- н1 - характерная точка границ земель или части земельного участка
- 59:32:0630006 - номер кадастрового квартала

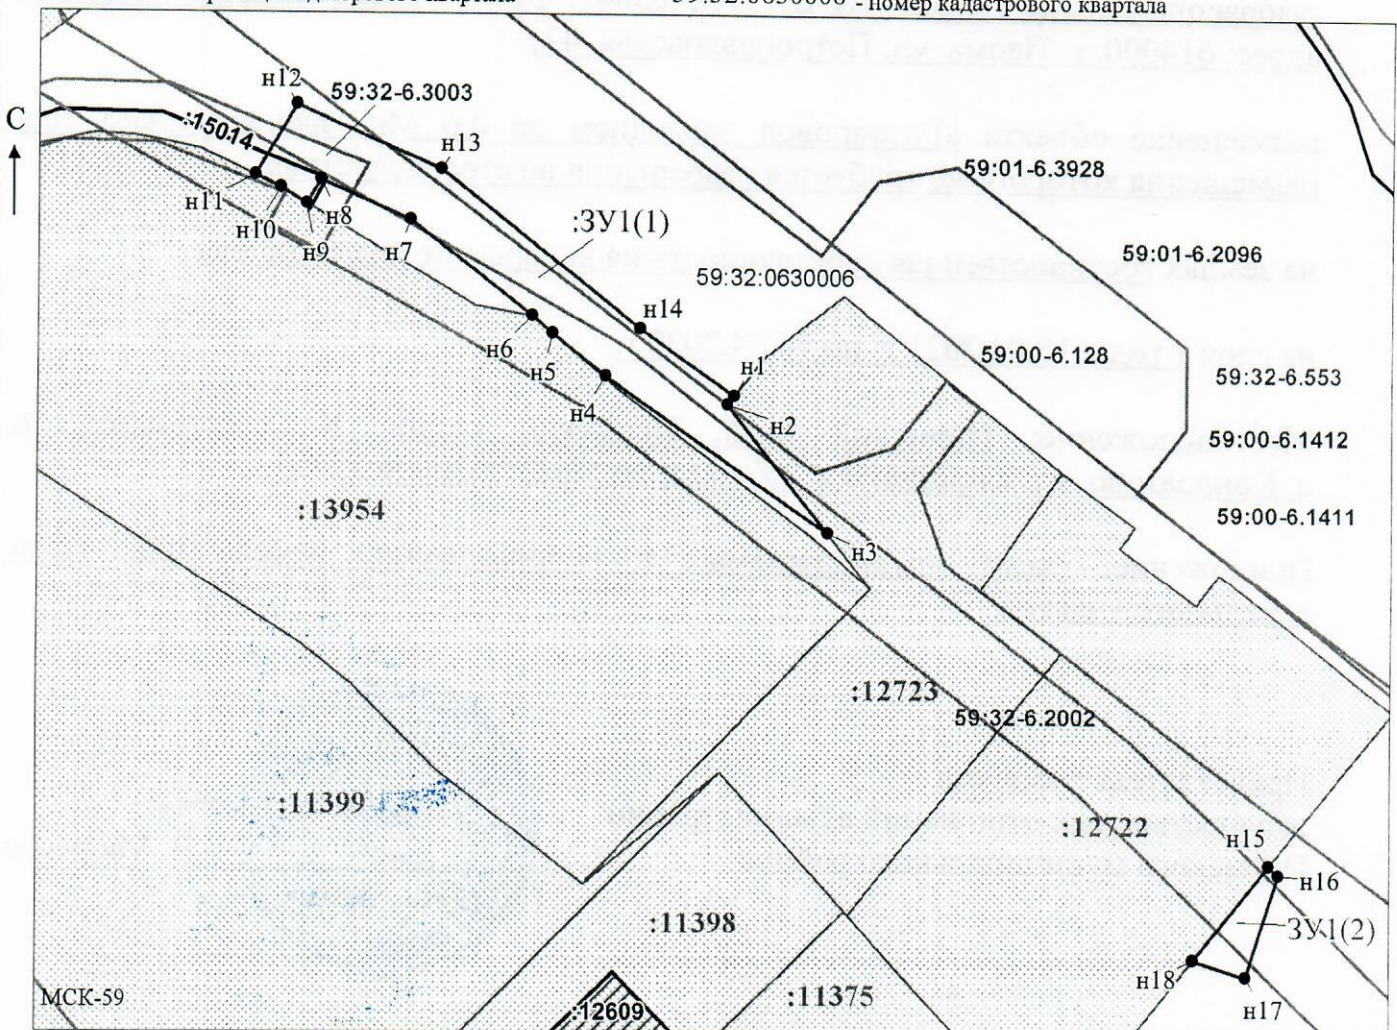

Масштаб 1:500

Заявитель: _____ / Егорова И.В.
 МП _____ (подпись, расшифровка подписи)

(для юридических лиц
и индивидуальных предпринимателей)