



**КОМИТЕТ ИМУЩЕСТВЕННЫХ ОТНОШЕНИЙ
АДМИНИСТРАЦИИ ПЕРМСКОГО МУНИЦИПАЛЬНОГО РАЙОНА**

РЕШЕНИЕ 27
о размещении объектов № _____

Пермский край
Пермский район

19.01.2021

Комитет имущественных отношений администрации Пермского муниципального района разрешает ИП Коурову Вячеславу Михайловичу (паспорт 57 09 541973 выдан 11.05.2010г. отделением УФМС России по Пермскому краю в Берёзовском районе) почтовый адрес: г. Пермь, ул. Окулова, д. 75, к. 2, оф. 201.

размещение объекта «Линии связи, линейно-кабельные сооружения связи и иные сооружения связи, для размещения которых не требуется разрешения на строительства»

на землях государственная собственность на которые не разграничена

на срок бессрочно

Местоположение: Пермский край, Пермский район, Фроловское с/п, с. Фролы, в 240 метрах северо-западнее дома № 2 по ул. Светлая.

Приложение: схема предполагаемых к использованию земель или части земельного участка.

Председатель комитета
имущественных отношений администрации
Пермского муниципального района



Г.В. Мюресов

(подпись; печать)

СХЕМА ПРЕДПОЛАГАЕМЫХ К ИСПОЛЬЗОВАНИЮ ЗЕМЕЛЬ ИЛИ ЧАСТИ ЗЕМЕЛЬНОГО УЧАСТКА

Объект: *Линии связи, линейно-кабельные сооружения связи и иные сооружения связи, для размещения которых не требуется разрешения на строительство.*

Местоположение: *Пермский край, Пермский район, Фроловское с.п., с. Фролы, в 240 метрах северо-западнее дома №2 по ул. Светлая.*


Площадь земель или части земельного участка, кв. м *99 кв.м.*

Условный номер земельного участка: *3У1*

Категория земель: *земли населенных пунктов*

Вид разрешенного использования: *под размещение АМС*

Обозначение характерных точек границы	Координаты, м (МСК-59)	
	X	Y
1	2	3
n1	508103,13	2234618,26
n2	508111,16	2234624,28
n3	508104,52	2234631,76
n4	508096,58	2234625,74
n1	508103,13	2234618,26

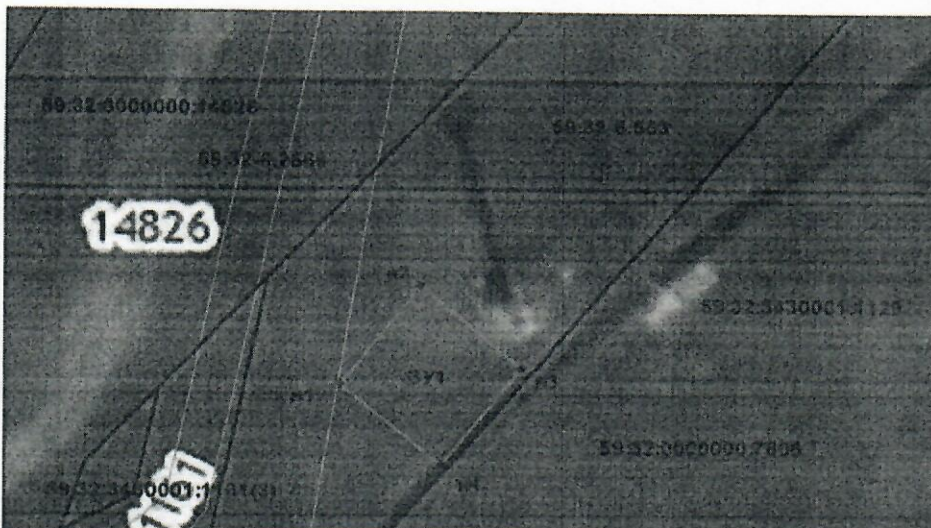

Масштаб 1:500

Описание границ смежных землепользователей:
от т.н1 до т.н1 - земли населенных пунктов;

Заявитель: ИП Коуров *Константин*, 14.01.2021 г.

Условные обозначения:

- — — — — проектируемая граница земельного участка
- — — — — граница земельного участка по сведениям ИОИ
- — — — — граница кадастрового деления (граница кадастрового квартала)
- — — — — граница территориальной зоны (зоны с особыми условиями использования территорий)

59:32:0750001 - номер кадастрового квартала

● 1 - поворотная точка границы образуемого участка

59:24-6.280 - учетный номер территориальной зоны (зоны с особыми условиями использования территорий)

:144 - кадастровый номер объекта недвижимости

