



**КОМИТЕТ ИМУЩЕСТВЕННЫХ ОТНОШЕНИЙ
АДМИНИСТРАЦИИ ПЕРМСКОГО МУНИЦИПАЛЬНОГО РАЙОНА**

РЕШЕНИЕ 49
о размещении объектов № _____

Пермский край
Пермский район

28.01.2021

Комитет имущественных отношений администрации Пермского муниципального района разрешает Акционерному обществу «Газпром газораспределение Пермь» (ИНН 5902183841, ОГРН 1025900512670, почтовый адрес: 614000, г. Пермь, ул. Петропавловская, 43)

размещение объекта «газопровод давлением до 0,6 Мпа, для размещения которого не требуется разрешение на строительство»

на землях государственная собственность на которые не разграничена

на срок 1 год с 28.01.2021 г. по 27.01.2022 г.

Местоположение: Пермский край, Пермский район, Сылвенское с/п, д. Буланки, ул. Сиреневая, к дому 1.

Приложение: схема предполагаемых к использованию земель или части земельного участка.

Председатель комитета
имущественных отношений администрации
Пермского муниципального района


Г.В. Мюресов
(подпись, печать)

Схема предполагаемых к использованию земель или части земельного участка

Объект: Газопровод давлением до 0,6 Мпа, для размещения которого не требуется разрешения на строительство

Местоположение: расположенных по адресу: край Пермский, р-н Пермский, Сыльвенское с/п, д. Буланки, ул. Сиреневая, к дому 1

Площадь земель или части земельного участка, кв.м.: 814

Категория земель: земли населенных пунктов

Вид разрешенного использования: -

Описание границ смежных землепользователей:

От точки н1 до точки н5 - земельный участок с кадастровым номером 59:32:3630002:1273

От точки н5 до точки н6 - земельный участок с кадастровым номером 59:32:3630002:1269

От точки н6 до точки н8 - земли общего пользования

От точки н8 до точки н9 - земельный участок с кадастровым номером 59:32:3630002:135

От точки н9 до точки н11 - земельный участок с кадастровым номером 59:32:3630002:3390

От точки н11 до точки н13 - земельный участок с кадастровым номером 59:32:3630002:1

От точки н13 до точки н1 - земли общего пользования


Каталог координат, м

№ точки границы	X	Y
н1	516236.67	2262860.77
н2	516236.37	2262864.30
н3	516257.42	2262868.82
н4	516261.34	2262869.66
н5	516272.48	2262872.06
н6	516283.86	2262870.01
н7	516290.08	2262870.25
н8	516290.08	2262879.55
н9	516288.10	2262879.58
н10	516256.24	2262874.36
н11	516254.46	2262877.40
н12	516232.71	2262866.22
н13	516230.50	2262869.93
н14	516210.74	2262859.08
н15	516200.90	2262864.84
н16	516195.35	2262855.35
н17	516210.57	2262846.44
н1	516236.67	2262860.77

Условные обозначения:

- предполагаемый участок земель, на которых планируется размещение объекта
- :1 - границы и номер земельного участка, сведения о которых внесены в ЕГРН
- :1793 - границы и номер объекта капитального строительства, сведения о которых внесены в ЕГРН
- граница кадастрового квартала
- 59:32-6.99 - зоны с особыми условиями использования территории, сведения о которых внесены в ЕГРН
- :3У1 - обозначение запрашиваемого земельного участка
- н1 - характерная точка границ земель или части земельного участка

59:32:3630002 - номер кадастрового квартала

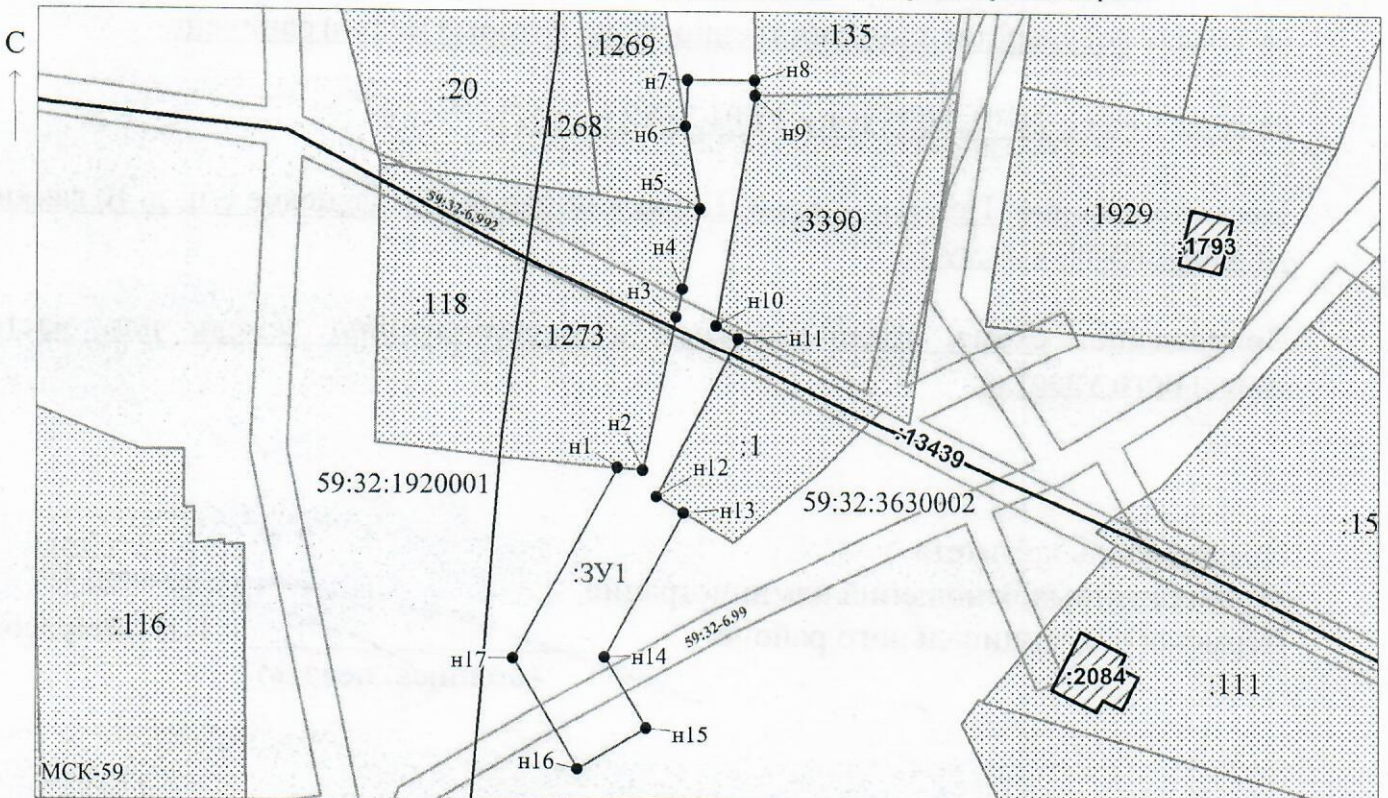

Масштаб 1:1000

Заявитель: _____ / Егошина И.В.
 МП (подпись, расшифровка подписи)

(для юридических лиц
и индивидуальных предпринимателей)