



**КОМИТЕТ ИМУЩЕСТВЕННЫХ ОТНОШЕНИЙ
АДМИНИСТРАЦИИ ПЕРМСКОГО МУНИЦИПАЛЬНОГО РАЙОНА**

РЕШЕНИЕ

о размещении объектов № 55

Пермский край
Пермский район

28.01.2021

Комитет имущественных отношений администрации Пермского муниципального района разрешает Акционерному обществу «Газпром газораспределение Пермь» (ИНН 5902183841, ОГРН 1025900512670, почтовый адрес: 614000, г. Пермь, ул. Петропавловская, 43)

размещение объекта: «газопровод давлением до 0,6 Мпа, для размещения которого не требуется разрешение на строительство»

на землях государственная собственность на которые не разграничена

на срок 1 год с 28.01.2021г. по 27.01.2022г.

Местоположение: Пермский край, Пермский район, Лобановское с/п, с. Кояново, ул. Новая, к дому 9а.

Приложение: схема предполагаемых к использованию земель или земельных участков.

Председатель комитета
имущественных отношений администрации
Пермского муниципального района

(подпись, печать)

Г.В. Мюресов



Схема предполагаемых к использованию земель или части земельного участка

Объект: Газопровод давлением до 0,6 Мпа включительно, для размещения которого не требуется разрешения на строительство

Местоположение: расположенным рядом с домом, по адресу: Пермский край, Пермский р-н, Лобановское с/п. с. Кояново, ул. Новая, к дому 9а

Площадь земель или части земельного участка, кв.м.: 1323

Категория земель: земли населенных пунктов

Вид разрешенного использования: -

Описание границ смежных землепользователей:


- От точки н1 до точки н2 - земельный участок кадастровым номером 59:32:660001:94
- От точки н2 до точки н8 - земли общего пользования
- От точки н8 до точки н10 - земельный участок кадастровым номером 59:32:660001:1495
- От точки н10 до точки н13 - земли общего пользования
- От точки н13 до точки н14 - земельный участок кадастровым номером 59:32:660001:1495
- От точки н14 до точки н15 - земельный участок кадастровым номером 59:32:660001:1743
- От точки н15 до точки н1 - земли общего пользования

Каталог координат, м

№ точки границы	X	Y
н1	493049.46	2236318.86
н2	493052.37	2236322.23
н3	493078.70	2236356.14
н4	493032.92	2236413.04
н5	493017.32	2236418.40
н6	493013.85	2236407.96
н7	493026.35	2236403.67
н8	493030.47	2236398.55
н9	493065.29	2236359.90
н10	493063.43	2236357.57
н11	493064.68	2236356.02
н12	493047.49	2236333.87
н13	493045.61	2236335.24
н14	493045.12	2236334.63
н15	493039.11	2236326.37

Условные обозначения:

- предполагаемый участок земель, на которых планируется размещение объекта
- границы и номер земельного участка, сведения о которых внесены в ЕГРН
- границы и номер объекта капитального строительства, сведения о которых внесены в ЕГРН
- граница кадастрового квартала
- 59:32:660001 - зоны с особыми условиями использования территории, сведения о которых внесены в ЕГРН
- :ЗУ1 - обозначение запрашиваемого земельного участка
- н1 - характерная точка границ земель или части земельного участка
- - номер кадастрового квартала

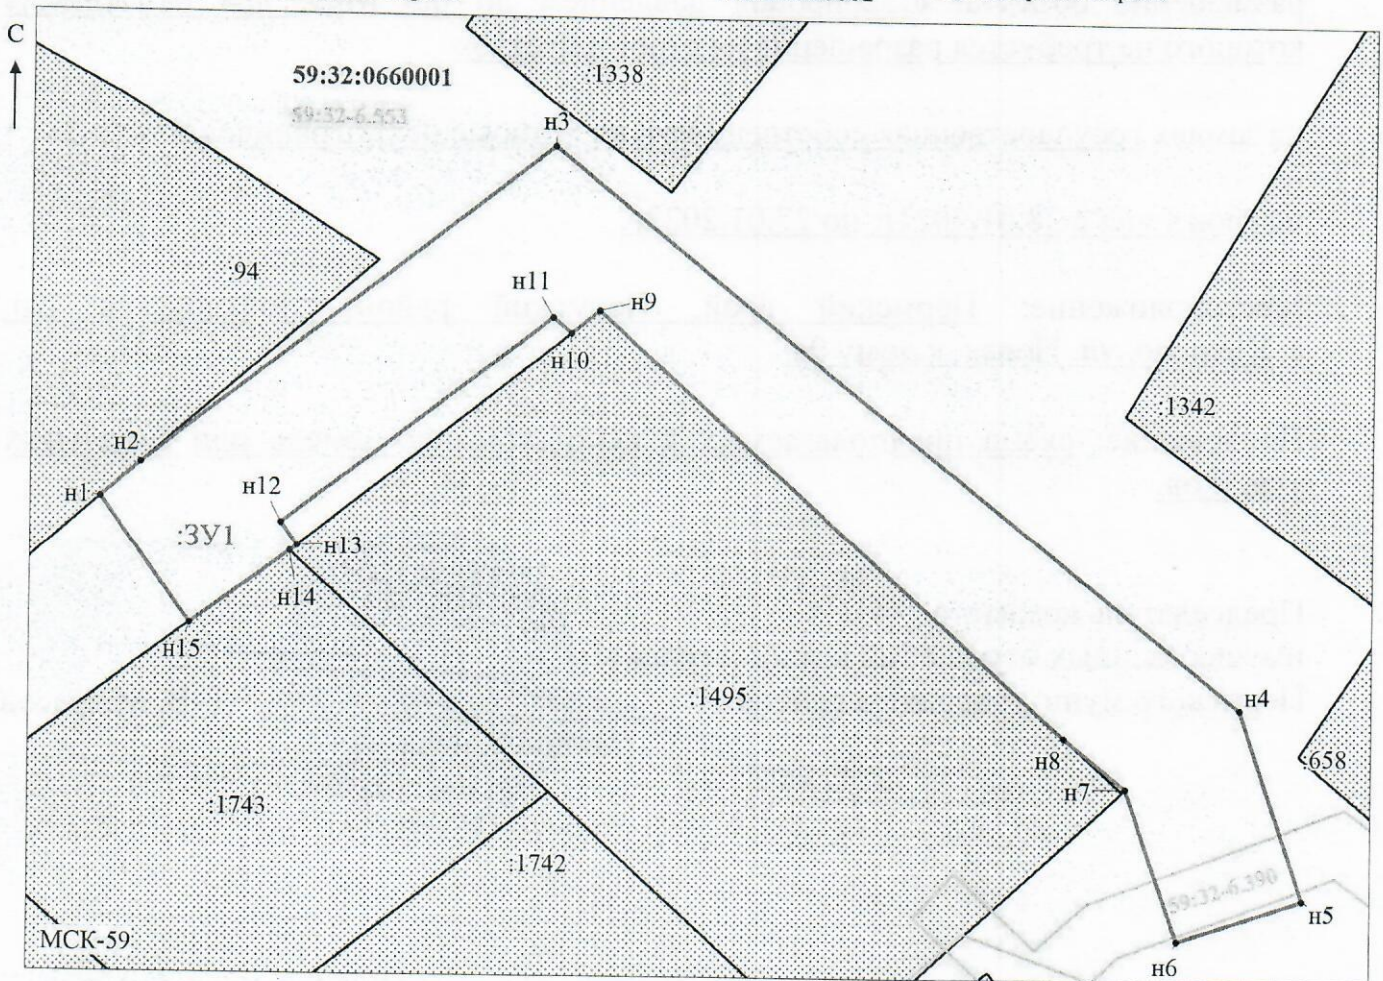

Масштаб 1: 600

Заявитель: _____ / Егошина И.В.
 МП (подпись, расшифровка подписи)

(для юридических лиц
и индивидуальных предпринимателей)