



**КОМИТЕТ ИМУЩЕСТВЕННЫХ ОТНОШЕНИЙ
АДМИНИСТРАЦИИ ПЕРМСКОГО МУНИЦИПАЛЬНОГО РАЙОНА**

РЕШЕНИЕ

о размещении объектов № 72

Пермский край
Пермский район

03.02.2021

Комитет имущественных отношений администрации Пермского муниципального района разрешает Акционерному обществу «Газпром газораспределение Пермь» (ИНН 5902183841, ОГРН 1025900512670, почтовый адрес: 614000, г. Пермь, ул. Петропавловская, 43)

размещение объекта: «газопровод давлением до 0,6 Мпа, для размещения которого не требуется разрешение на строительство»

на землях государственная собственность на которые не разграничена

на срок 1 год с 03.02.2021г. по 02.02.2022г.

Местоположение: Пермский край, Пермский район, Фроловское с/п, д. Замулянка, ул. Зеленая, к дому 10.

Приложение: схема предполагаемых к использованию земель или земельных участков.

Председатель комитета
имущественных отношений администрации
Пермского муниципального района

Г.В. Мюресов

(подпись, печать)



Схема предполагаемых к использованию земель или части земельного участка

Объект: Газопровод давлением до 0,6 Мпа включительно, для размещения которого не требуется разрешения на строительство

Местоположение: расположенным рядом с домом, по адресу: Пермский край, р-н Пермский, с/п Фроловское, д. Замулянка, ул. Зеленая, к дому 10

Площадь земель или части земельного участка, кв.м.: 1056

Категория земель: земли населенных пунктов

Вид разрешенного использования: -

Описание границ смежных землепользователей:

- От точки н1 до точки н2 - земли общего пользования
- От точки н2 до точки н4 - земельный участок с кадастровым номером 59:32:2130001:71
- От точки н4 до точки н5 - земли общего пользования
- От точки н5 до точки н8 - земельный участок с кадастровым номером 59:32:2130001:1186
- От точки н8 до точки н10 - земли общего пользования
- От точки н10 до точки н13 - земельный участок с кадастровым номером 59:32:2130001:940
- От точки н13 до точки н20 - земли общего пользования
- От точки н20 до точки н24 - земельный участок с кадастровым номером 59:32:2130001:104
- От точки н24 до точки н27 - земельный участок с кадастровым номером 59:32:2130001:1365
- От точки н27 до точки н28 - земли общего пользования
- От точки н28 до точки н38 - земельный участок с кадастровым номером 59:32:2130001:866
- От точки н38 до точки н42 - земельный участок с кадастровым номером 59:32:2130001:1337
- От точки н42 до точки н44 - земельный участок с кадастровым номером 59:32:2130001:866
- От точки н44 до точки н45 - земельный участок с кадастровым номером 59:32:2130001:865
- От точки н45 до точки н1 - земельный участок с кадастровым номером 59:32:2130001:1186
- От точки н47 до точки н47 - земельный участок с кадастровым номером 59:32:2130001:13048
- От точки н51 до точки н51 - земельный участок с кадастровым номером 59:32:2130001:1159

Каталог координат, м


№ точки границы	X	Y
н1	506727.86	2233512.30
н2	506734.70	2233512.96
н3	506734.56	2233514.29
н4	506735.16	2233514.37
н5	506731.64	2233548.09
н6	506731.07	2233547.82
н7	506730.02	2233557.92
н8	506730.61	2233557.97
н9	506726.83	2233589.05
н10	506723.93	2233610.13
н11	506723.62	2233610.08
н12	506723.22	2233612.34
н13	506720.38	2233628.36
н14	506710.60	2233627.42
н15	506698.23	2233624.64
н16	506691.92	2233622.47
н17	506684.97	2233619.42
н18	506661.12	2233609.11
н19	506656.33	2233607.04
н20	506657.53	2233603.76

№ точки границы	X	Y
н21	506657.76	2233603.85
н22	506658.80	2233603.91
н23	506662.03	2233597.77
н24	506663.24	2233597.80
н25	506663.14	2233598.25
н26	506684.51	2233608.18
н27	506684.62	2233607.28
н28	506689.21	2233609.27
н29	506687.87	2233612.06
н30	506691.81	2233614.71
н31	506683.84	2233610.86
н32	506677.42	2233608.57
н33	506663.29	2233603.24
н34	506660.96	2233608.77
н35	506675.31	2233614.18
н36	506681.92	2233616.55
н37	506689.23	2233620.13
н38	506694.05	2233622.35
н39	506699.35	2233623.92
н40	506706.79	2233625.41
н41	506714.82	2233626.81
н42	506715.62	2233620.86
н43	506718.20	2233598.23
н44	506722.82	2233557.88
н45	506726.57	2233517.76
н46	506727.23	2233517.87
н47	506716.98	2233609.18
н48	506717.93	2233609.32
н49	506717.77	2233610.31
н50	506716.87	2233610.18
н51	506725.38	2233584.80
н52	506725.34	2233585.13
н53	506725.05	2233585.10
н54	506725.08	2233584.77

Условные обозначения:

- предполагаемый участок земель, на которых планируется размещение объекта
- :1337 - границы и номер земельного участка, сведения о которых внесены в ЕГРН
- :1368 - границы и номер объекта капитального строительства, сведения о которых внесены в ЕГРН

- :3У1 - зоны с особыми условиями использования территории, сведения о которых внесены в ЕГРН
- н1 - обозначение запрашиваемого земельного участка
- н1 - характеристическая точка границ земель или части земельного участка
- 59:32:2130001 - номер кадастрового квартала
- граница кадастрового квартала

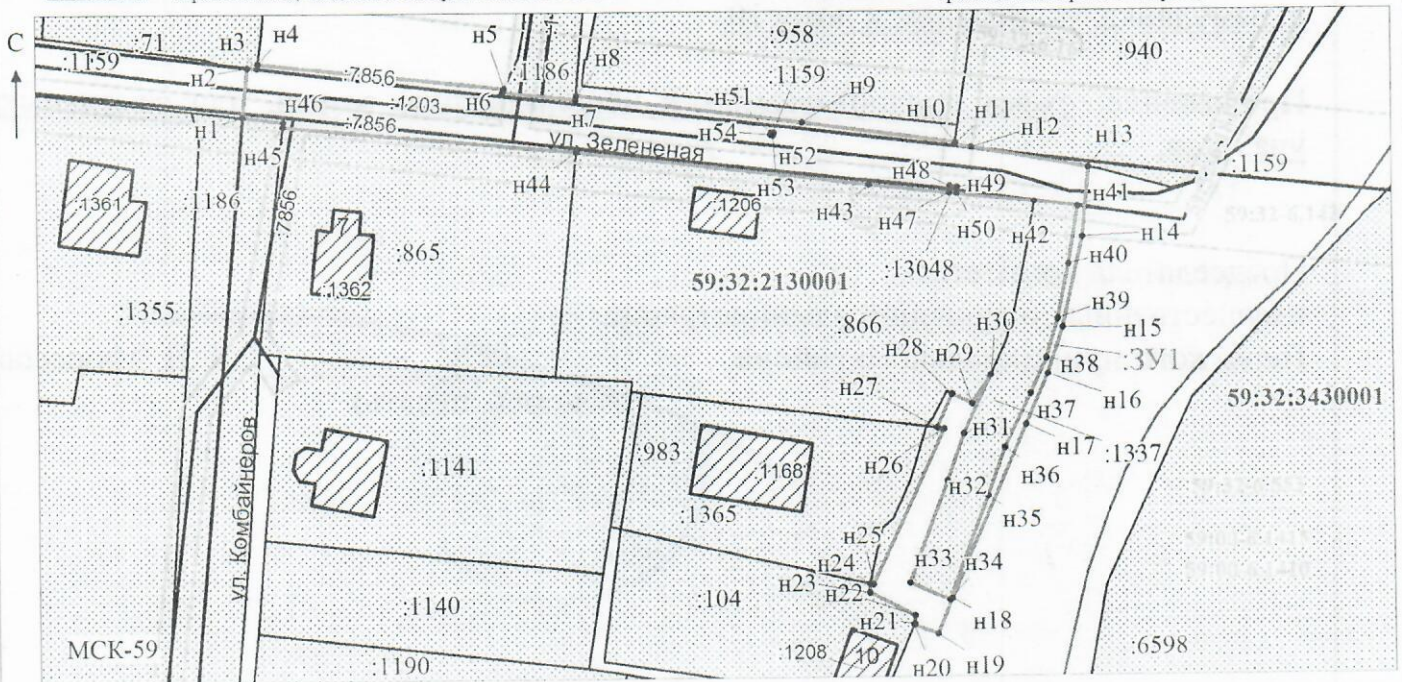

Масштаб 1: 1000

Заявитель: _____

МП

Егошина И.В.

/ Егошина И.В.

(подпись, расшифровка подписи)

(для юридических лиц и индивидуальных предпринимателей)