



**КОМИТЕТ ИМУЩЕСТВЕННЫХ ОТНОШЕНИЙ
АДМИНИСТРАЦИИ ПЕРМСКОГО МУНИЦИПАЛЬНОГО РАЙОНА**

РЕШЕНИЕ
о размещении объектов № 802

Пермский край
Пермский район

20.10.2020

Комитет имущественных отношений администрации Пермского муниципального района разрешает Акционерному обществу «Газпром газораспределение Пермь» (ИНН 5902183841, ОГРН 2125902017723, почтовый адрес: 614000, г. Пермь, ул. Петропавловская, 43)

размещение объекта «газопровод давлением до 0,6 Мпа, для размещения которого не требуется разрешение на строительство»

на землях государственная собственность на которые не разграничена

на срок 1 год с 20.10.2020 г. по 19.10.2021 г.

Местоположение: Пермский край, Пермский район, Юго-Камское с/п, пгт, Юго-Камский, ул. Гвоздарная, к дому 13.

Приложение: схема предполагаемых к использованию земель или части земельного участка.

Председатель комитета
имущественных отношений администрации
Пермского муниципального района



(подпись, печать)

Г.В. Мюресов

Схема предполагаемых к использованию земель или части земельного участка

Объект: Газопровод давлением до 0,6 Мпа включительно, для размещения которого не требуется разрешения на строительство

Местоположение: расположенным рядом с домом, по адресу: Пермский край, р-н Пермский, пгт. Юго-Камский, ул. Гвоздарная, к дому 13

Площадь земель или части земельного участка, кв.м.: 715

Категория земель: земли населенных пунктов

Вид разрешенного использования: -


Описание границ смежных землепользователей:
 От точки н1 до точки н5 - земельный участок с кадастровым номером 59:32:0100009:6182
 От точки н5 до точки н6 - земли общего пользования
 От точки н6 до точки н10 - земельный участок с кадастровым номером 59:32:0100009:5370
 От точки н10 до точки н11 - земли общего пользования
 От точки н11 до точки н12 - земельный участок с кадастровым номером 59:32:0100009:4383
 От точки н12 до точки н13 - земли общего пользования
 От точки н13 до точки н15 - земельный участок с кадастровым номером 59:32:0100009:13260
 От точки н15 до точки н16 - земельный участок с кадастровым номером 59:32:0100009:4639
 От точки н16 до точки н1 - земли общего пользования

Каталог координат, м

№ точки границы	X	Y
н1	484245.97	2191403.93
н2	484245.69	2191404.28
н3	484242.68	2191407.19
н4	484235.56	2191415.84
н5	484238.89	2191418.82
н6	484230.13	2191429.76
н7	484226.78	2191427.02
н8	484218.00	2191436.80
н9	484218.81	2191440.80
н10	484201.73	2191461.57
н11	484201.27	2191461.97
н12	484198.74	2191465.06
н13	484187.46	2191455.96
н14	484193.11	2191448.98
н15	484190.77	2191447.24
н16	484191.94	2191445.43
н17	484198.93	2191451.07
н18	484240.35	2191399.43

Условные обозначения:

- предполагаемый участок земель, на которых планируется размещение объекта
- 6182 - границы и номер земельного участка, сведения о которых внесены в ЕГРН
- 13642 - границы и номер объекта капитального строительства, сведения о которых внесены в ЕГРН
- граница кадастрового квартала
- 59:32-6.654 - зоны с особыми условиями использования территории, сведения о которых внесены в ЕГРН
- :ЗУ1 - обозначение запрашиваемого земельного участка
- н1 - характерная точка границ земель или части земельного участка
- 59:32:0100009 - номер кадастрового квартала

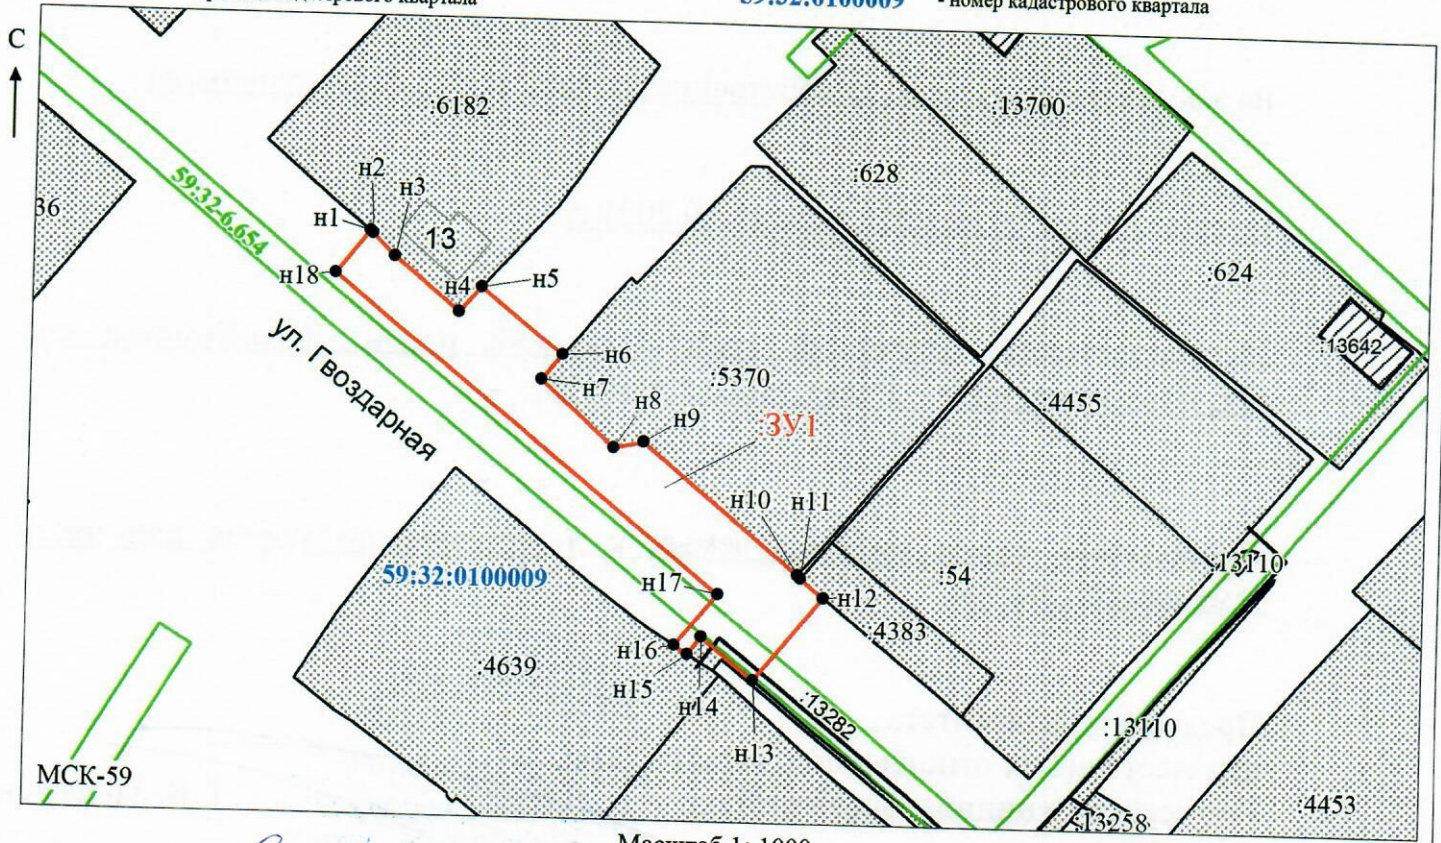

Масштаб 1: 1000

Заявитель: / Егошина И.В.
 МП (подпись, расшифровка подписи)

(для юридических лиц и индивидуальных предпринимателей)