



**КОМИТЕТ ИМУЩЕСТВЕННЫХ ОТНОШЕНИЙ
АДМИНИСТРАЦИИ ПЕРМСКОГО МУНИЦИПАЛЬНОГО ОКРУГА**

Разрешение на использование земель или земельного участка,
находящегося в муниципальной собственности или государственная
собственность на которые не разграничена

22.08.2023

№ 10

Пермский округ
Пермский край

Выдано Обществу с ограниченной ответственностью «Микросилика»
(ИНН 5908053535, КПП 590801001, ОГРН 1135908001800, место
нахождения: Российская Федерация, г. Пермь, ул. Гальперина, д. 6, корпус 6,
кв. 15)

На право использования земель или земельных участков площадью
19362 кв.м., в соответствии с приложенной схемой границ земельных
участков (*Приложение № 1*)

**В целях: «В целях проведения инженерных изысканий либо капитального
или текущего ремонта линейного объекта на срок не более одного года»**

Срок использования: с 22.08.2023 года по 21.08.2024 года

Особые условия использования:

1. Данное разрешение не дает право на строительство или реконструкцию объектов капитального строительства.

2. В случае, если использование земель или земельного участка, либо его части, на основании данного разрешения привело к порче либо уничтожению плодородного слоя почвы в границах таких земель или земельного участка, либо его части, лицу, которому выдано данное разрешение обязано:

1) привести такие земли или земельный участок, либо его части в состояние, пригодное для их использования в соответствии с разрешенным использованием;

2) выполнить необходимые работы по рекультивации таких земель или земельного участка, либо его части.

Председатель комитета



(подпись, печать)

Е.А. Демидова

Схема границ предлагаемых к использованию земель или части земельного участка на кадастровом плане территории с указанием координат характерных точек границ территории в целях проведения инженерных изысканий либо капитального или текущего ремонта линейного объекта на срок не более одного года

Утверждена
(наименование до учета об утверждении, дата)

наименование органов государственной власти или органов местного самоуправления, принявших решение об утверждении схемы


или подписавших соглашение о перераспределении земельных участков

от № _____

Условный номер земельного участка :ЗУ1		
Площадь земельного участка 19362 кв.м		
Обозначение характерных точек границ	координаты, м	
	X	Y
1	482761.14	2240684.02
2	482710.72	2240724.34
3	482627.16	2240791.15
4	482595.94	2240822.92
5	482586.22	2240807.80
6	482579.03	2240759.88
7	482576.60	2240743.63
8	482581.96	2240734.63
9	482624.96	2240670.02
10	482643.29	2240655.38
11	482657.36	2240634.72
12	482680.02	2240588.42
13	482735.46	2240625.67
14	482727.93	2240634.19
Система координат МСК-59		

Условные обозначения

- 59:32:4610008 Обозначение кадастрового квартала
- 59:32:4610008:207 Обозначение существующего земельного участка
- :ЗУ1 Обозначение образуемого земельного участка
- Обозначение вновь образуемой границы
- Обозначение границы существующего земельного участка
- 1 Характерная точка контура земельного участка

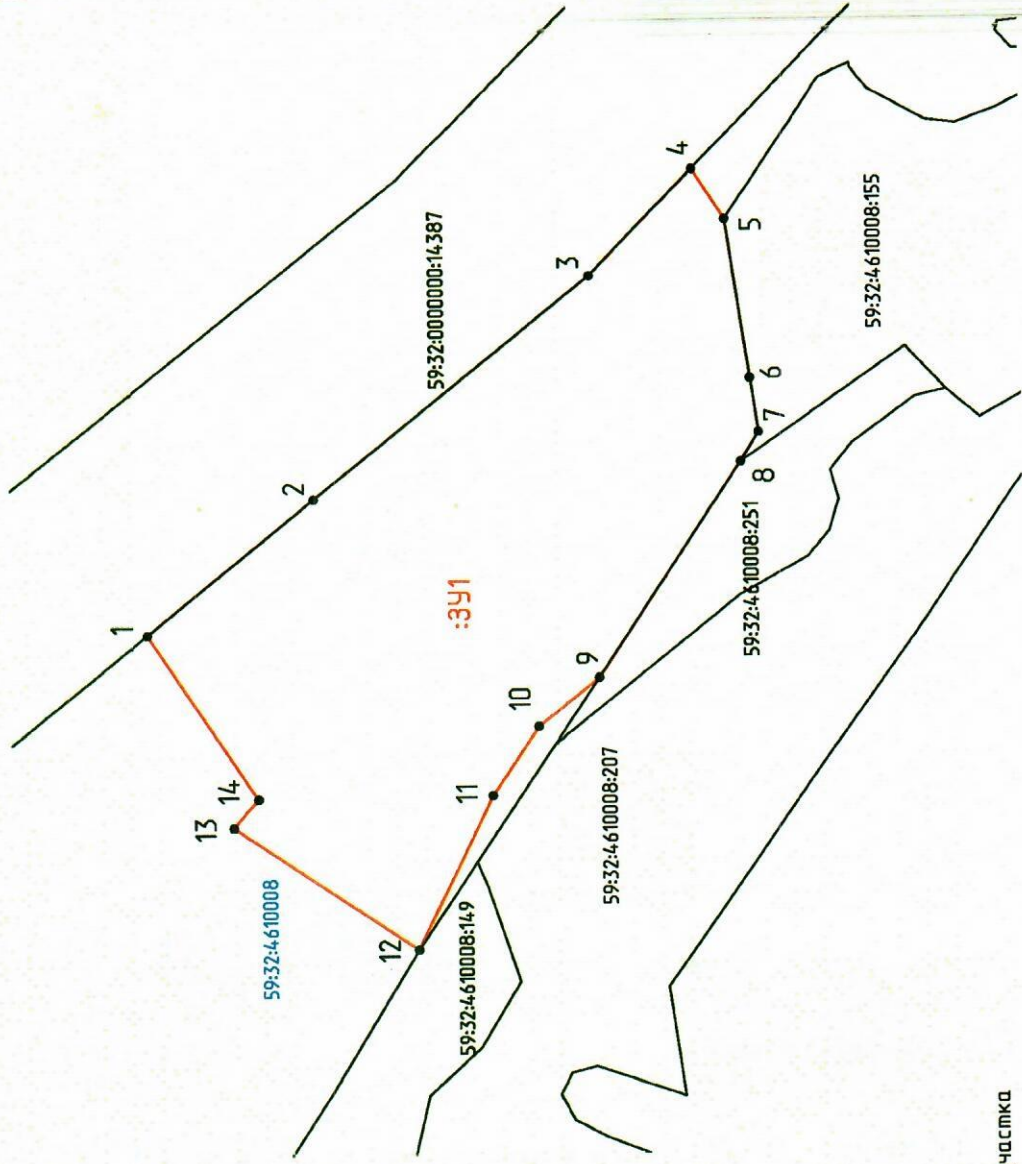

Масштаб 1:1000

Имя, Имя, Фамилия	Подпись и дата	Взам. инст. №
-------------------	----------------	---------------