



**КОМИТЕТ ИМУЩЕСТВЕННЫХ ОТНОШЕНИЙ
АДМИНИСТРАЦИИ ПЕРМСКОГО МУНИЦИПАЛЬНОГО ОКРУГА**

РЕШЕНИЕ

о размещении объектов № 2356

Пермский край
Пермский округ

15.09.2023

Комитет имущественных отношений администрации Пермского муниципального округа разрешает Акционерному обществу «Газпром газораспределение Пермь» (ИНН 5902183841, ОГРН 2125902017723, почтовый адрес: 614000, г. Пермь, ул. Петропавловская, 43)

размещение объекта «газопровод давлением до 1,2 Мпа, для размещения которого не требуется разрешения на строительство»

на землях государственная собственность на которые не разграничена

на срок 1 год.

Местоположение: Пермский край, Пермский муниципальный округ, п. Юго-Камский, ул. Суворова, д. 56 «б».

Приложение: схема предполагаемых к использованию земель или части земельного участка.

Особые условия использования:

1. При размещении объекта учесть параметры ширины проезда улично-дорожной сети, во избежание сужения полосы отвода дороги.
2. Получение разрешения на производство земляных работ.

Заместитель председателя комитета



М.В. Королева

Схема предполагаемых к использованию земель или части земельного участка

Объект: Газопровод давлением до 1,2 Мпа, для размещения которого не требуется разрешения на строительство

Местоположение: Пермский край, п. Юго-Камский, ул. Суворова, д. 56 "б"

Каталог координат, м

№ точки границы	X	Y
н1	485014.22	2191224.98
н2	485021.46	2191224.28
н3	485020.45	2191230.98
н4	485017.37	2191231.01
н5	485009.10	2191234.03
н6	484997.05	2191240.02
н7	484983.24	2191233.76
н8	484962.73	2191230.73
н9	484920.03	2191222.13
н10	484921.04	2191217.23
н11	484963.59	2191225.80
н12	484984.66	2191228.92
н13	484996.95	2191234.49
н14	485007.12	2191229.43
н15	485013.95	2191226.94
н1	485014.22	2191224.98

Площадь земель или части земельного участка, кв.м.: 533

Категория земель: Земли населённых пунктов

Вид разрешенного использования:


Описание границ смежных землепользователей:

От точки н1 до точки н2 - земельный участок с кадастровым номером 59:32:0100009:13184

От точки н2 до точки н1 - земли общего пользования

Условные обозначения:

- | | | |
|---|--|---|
| <ul style="list-style-type: none"> - предполагаемый участок земель, на которых планируется размещение объекта :13184 - границы и номер земельного участка, сведения о которых внесены в ЕГРН :14001 - границы и номер объекта капитального строительства, сведения о которых внесены в ЕГРН - граница кадастрового квартала | <ul style="list-style-type: none"> 59:32-6.633 - зоны с особыми условиями использования территории, сведения о которых внесены в ЕГРН :ЗУ1 - обозначение запрашиваемого земельного участка • н1 - характерная точка границ земель или части земельного участка | <ul style="list-style-type: none"> 59:32:0100009 - номер кадастрового квартала |
|---|--|---|

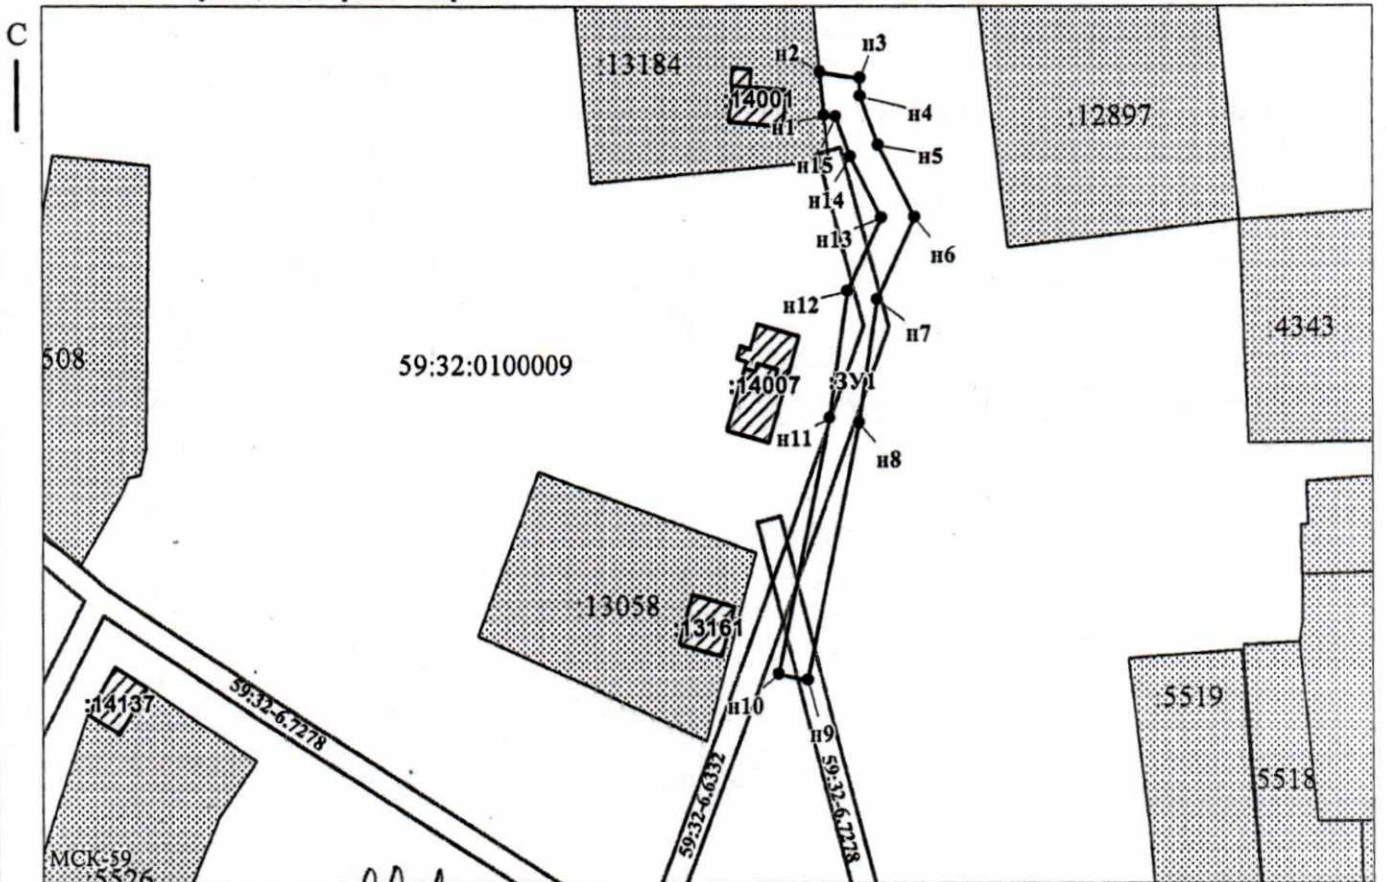

Масштаб 1:500

Заявитель: _____ / Пикулева Д.А.
 МП (подпись, расшифровка подписи)

(для юридических лиц
и индивидуальных предпринимателей)