



**КОМИТЕТ ИМУЩЕСТВЕННЫХ ОТНОШЕНИЙ
АДМИНИСТРАЦИИ ПЕРМСКОГО МУНИЦИПАЛЬНОГО ОКРУГА**

РЕШЕНИЕ
о размещении объектов № 2357

Пермский край
Пермский округ

15.09.2023

Комитет имущественных отношений администрации Пермского муниципального округа разрешает Акционерному обществу «Газпром газораспределение Пермь» (ИНН 5902183841, ОГРН 2125902017723, почтовый адрес: 614000, г. Пермь, ул. Петропавловская, 43)

размещение объекта «Газопровод-ввод до границы земельного участка по адресу: Кленовая ул 4, Мулянка п (газопровод давлением до 1,2 Мпа, для размещения которого не требуется разрешения на строительство)»

на землях государственная собственность на которые не разграничена

на срок 1 год.

Местоположение: Пермский край, Пермский муниципальный округ, п. Мулянка.

Приложение: схема предполагаемых к использованию земель или части земельного участка.

Особые условия использования:

1. При размещении объекта учесть параметры ширины проезда улично-дорожной сети, во избежание сужения полосы отвода дороги.
2. Получение разрешения на производство земляных работ.

Заместитель председателя комитета



(подпись, печать)


М.В. Королева

Схема предполагаемых к использованию земель или части земельного участка

Объект: Газопровод-авод до границы земельного участка по адресу: Кленовая ул 4, Мулянка п.
Местоположение: Пермский край, Пермский м.о, п. Мулянка
Площадь земель или части земельного участка, кв.м: 1715
Категория земель: земля населенных пунктов
Вид разрешенного использования земельного участка: отсутствует

№ точки границы	Каталог координат (МСК-59), м	
	X	Y
1	495068.40	2240084.14
2	495068.47	2240094.14
3	494913.36	2240094.89
4	494913.24	2240098.48
5	494902.96	2240098.48
6	494902.62	2240084.68

Описание границ смежных земельных участков:
 от т.1 до т.4, от т.5 до т.1 - земельный участок с кадастровым номером 59:32:1220001:3058
 от т.4 до т.5 - земельный участок с кадастровым номером 59:32:1220001:614

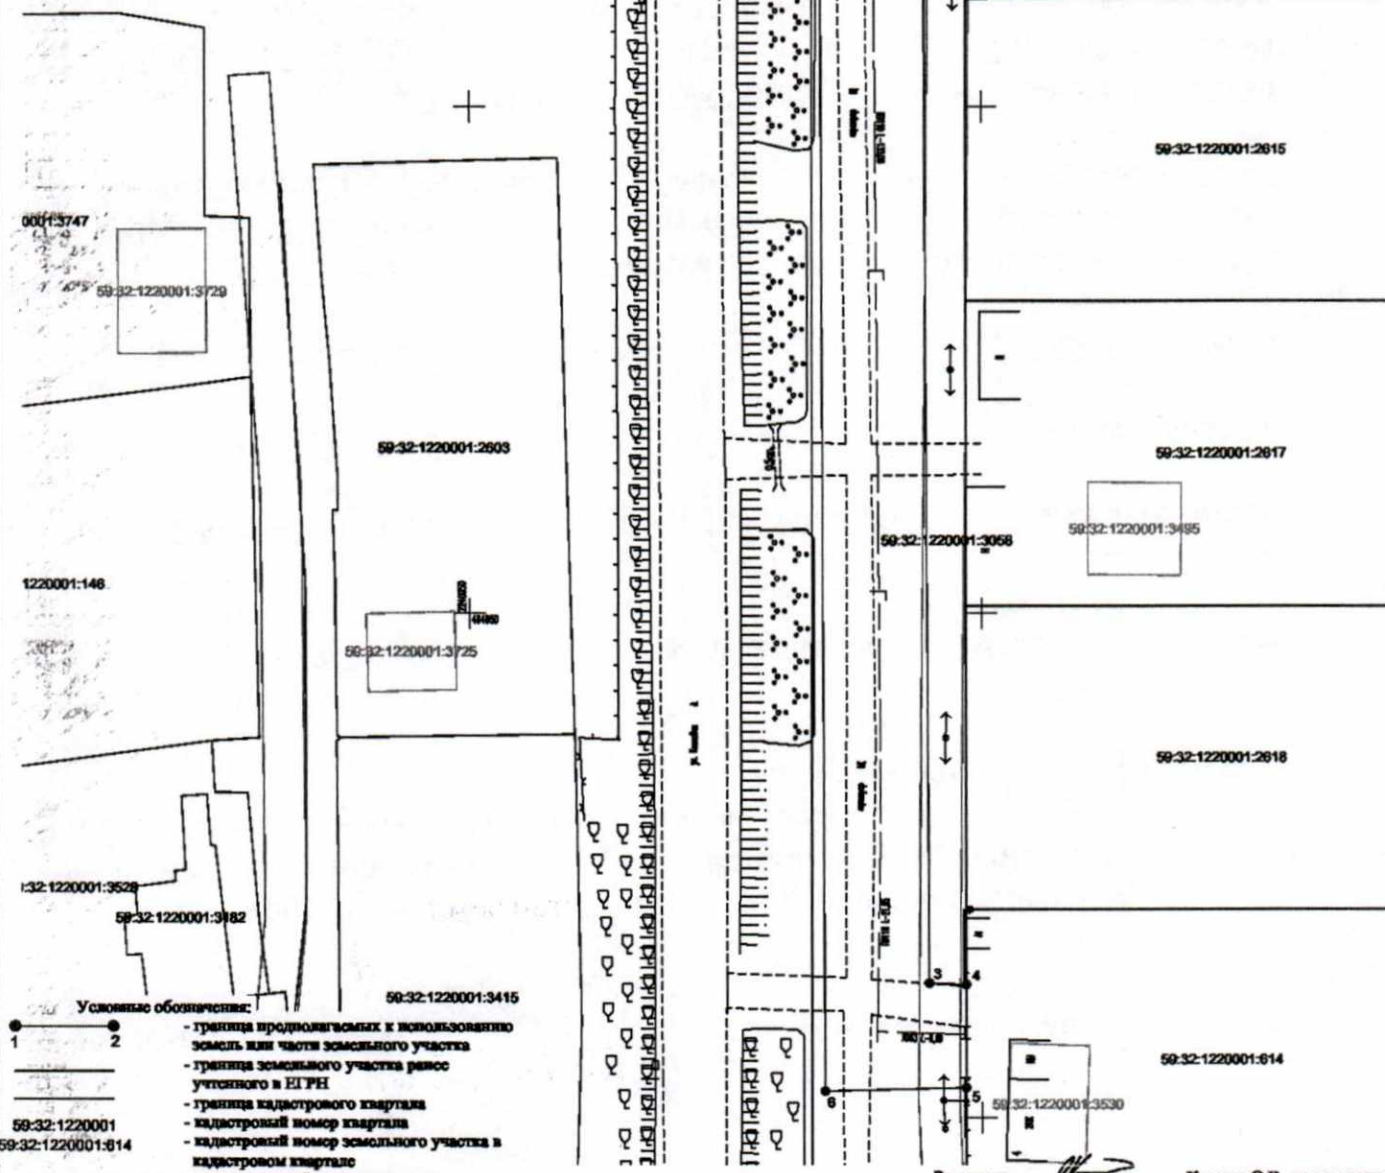

- Условные обозначения:**
- 1 — граница предполагаемых к использованию земель или части земельного участка
 - 2 — граница земельного участка ранее учтенного в ЕГРН
 - 3 — граница кадастрового квартала
 - 4 — кадастровый номер квартала
 - 5 — кадастровый номер земельного участка в кадастровом квартале
 - 6 — проектируемый газопровод-авод (в подсыльном исполнении)
 - 7 — существующий газопровод

Масштаб 1:500

Составитель: **Косачев О.В.**, по доверенности № 1853 от 28.12.2022
 (подпись, расшифровка подписи)