



**КОМИТЕТ ИМУЩЕСТВЕННЫХ ОТНОШЕНИЙ  
АДМИНИСТРАЦИИ ПЕРМСКОГО МУНИЦИПАЛЬНОГО ОКРУГА**

**РЕШЕНИЕ**  
о размещении объектов № 2358

Пермский край  
Пермский округ

15.09.2023

Комитет имущественных отношений администрации Пермского муниципального округа разрешает Акционерному обществу «Газпром газораспределение Пермь» (ИНН 5902183841, ОГРН 2125902017723, почтовый адрес: 614000, г. Пермь, ул. Петропавловская, 43)

размещение объекта «Газопровод-ввод до границы земельного участка по адресу: Лимонная ул 2, Мулянка п, тер. снт Россиянка (газопровод давлением до 1,2 Мпа, для размещения которого не требуется разрешения на строительство)»

на землях государственная собственность на которые не разграничена

на срок 1 год.

Местоположение: Пермский край, Пермский муниципальный округ, п. Мулянка.

Приложение: схема предполагаемых к использованию земель или части земельного участка.

Особые условия использования:

1. При размещении объекта учесть параметры ширины проезда улично-дорожной сети, во избежание сужения полосы отвода дороги.
2. Получение разрешения на производство земляных работ.

Заместитель председателя комитета



М.В. Королева

## Схема предполагаемых к использованию земель или части земельного участка

Объект: "Газопровод-ввод до границы земельного участка по адресу: Лимонная ул 2, Мулянка п, тер. снт Россиянка"


Местоположение: Пермский край, Пермский м.о, п. Мулянка

Площадь земель или части земельного участка, кв.м.: 3428

Категория земель: земли населенных пунктов

Вид разрешенного использования земельного участка: отсутствует


№ точки границы	Каталог координат (МСК-59), м	
	X	Y
1	494917.47	2240086.06
2	494917.20	2240096.05
3	494849.31	2240094.25
4	494836.43	2240092.60
5	494816.27	2240089.50
6	494807.70	2240087.20
7	494800.54	2240083.38
8	494794.07	2240079.92
9	494785.94	2240075.60
10	494770.66	2240067.14
11	494761.57	2240058.57
12	494753.08	2240046.59
13	494737.36	2240010.91
14	494729.73	2239977.87
15	494728.22	2239971.05
16	494719.64	2239975.59
17	494707.89	2239976.51
18	494704.11	2239978.76
19	494687.78	2239987.44
20	494662.44	2239999.79
21	494653.82	2240003.87
22	494649.43	2239995.04
23	494658.06	2239990.80
24	494683.08	2239978.61
25	494699.44	2239969.94
26	494705.99	2239966.70
27	494716.50	2239966.09
28	494724.38	2239961.40
29	494729.55	2239959.58
30	494736.04	2239964.81
31	494739.48	2239975.65
32	494746.52	2240006.90
33	494761.28	2240040.87
34	494768.46	2240051.32
35	494776.43	2240058.97
36	494790.63	2240066.77
37	494798.78	2240071.10
38	494812.31	2240078.33
39	494817.79	2240079.62
40	494837.68	2240082.68
41	494843.31	2240083.39
42	494849.68	2240084.21

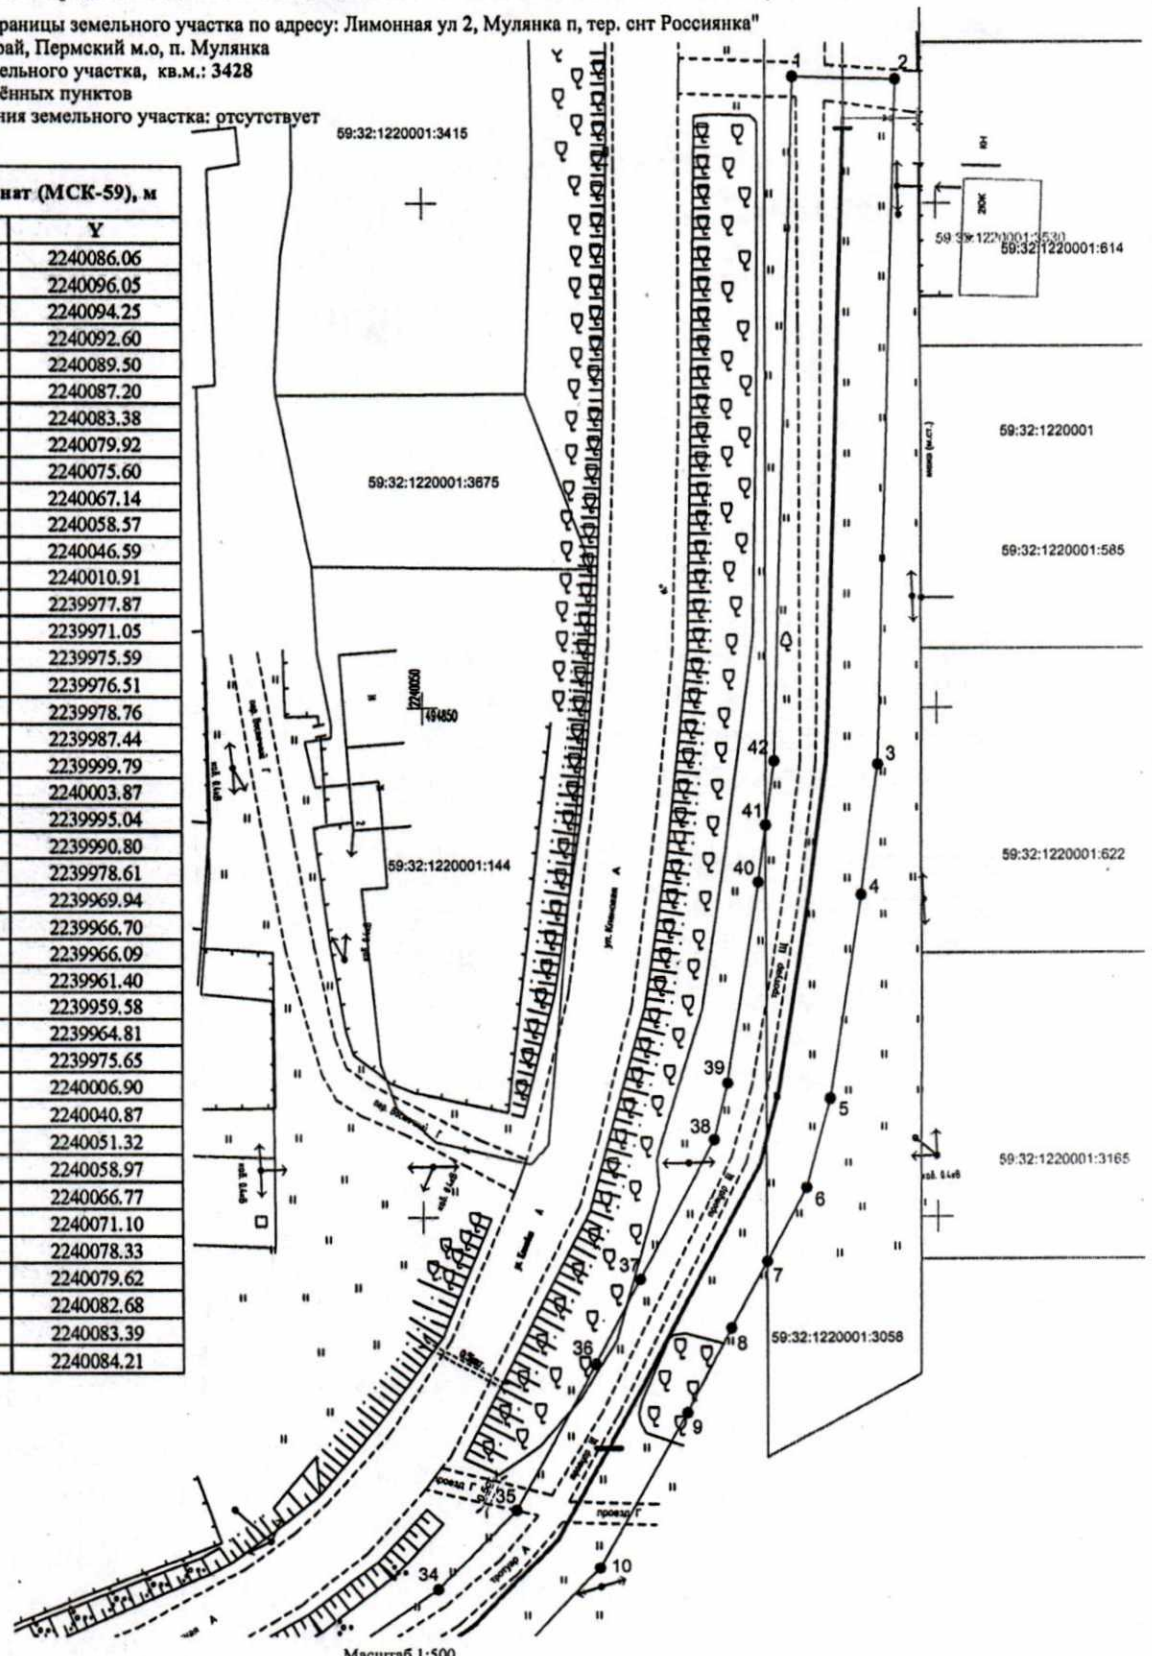

- Условные обозначения:
- 1 — граница предполагаемых к использованию земель или части земельного участка
  - 2 — граница земельного участка ранее учтенного в ЕГРН
  - — — — — граница кадастрового квартала
  - — — — — кадастровый номер квартала
  - — — — — кадастровый номер земельного участка в кадастровом квартале
  - — — — — проектируемый газопровод-ввод (в подземном исполнении)
  - — — — — существующий газопровод

Описание границ смежных землепользователей:  
 от т.7 до т.41 - земли неразграниченной государственной (муниципальной) собственности  
 от т.1 до т.7, от т.41 до т.1 - земельный участок с кадастровым номером 59:32:1220001:3058

59:32:1220001  
 59:32:1220001:622

Заявитель  Косачева О.В., по доверенности  
 (подпись, расшифровка подписи) № 1853 от 28.12.2022  
 МП Верно  
 (для юридических лиц и ИП)