



**КОМИТЕТ ИМУЩЕСТВЕННЫХ ОТНОШЕНИЙ
АДМИНИСТРАЦИИ ПЕРМСКОГО МУНИЦИПАЛЬНОГО ОКРУГА**

РЕШЕНИЕ
о размещении объектов № 2360

Пермский край
Пермский округ

15.09.2023

Комитет имущественных отношений администрации Пермского муниципального округа разрешает Акционерному обществу «Газпром газораспределение Пермь» (ИНН 5902183841, ОГРН 2125902017723, почтовый адрес: 614000, г. Пермь, ул. Петропавловская, 43)

размещение объекта «Газопровод-ввод до границы земельного участка по адресу: Зеленая ул 4А, Мулянка п (газопровод давлением до 1,2 Мпа, для размещения которого не требуется разрешения на строительство)»

на землях государственная собственность на которые не разграничена

на срок 1 год.

Местоположение: Пермский край, Пермский муниципальный округ, п. Мулянка.

Приложение: схема предполагаемых к использованию земель или части земельного участка.

Особые условия использования:

1. При размещении объекта учесть параметры ширины проезда улично-дорожной сети, во избежание сужения полосы отвода дороги.
2. Получение разрешения на производство земляных работ.

Заместитель председателя комитета



М.В. Королева

Схема предполагаемых к использованию земель или части земельного участка

Объект: "Газопровод-ввод до границы земельного участка по адресу: Зеленая ул 4А, Мулянка п"

Местоположение: Пермский край, Пермский м.о, п. Мулянка


Площадь земель или части земельного участка, кв.м.: 325

Категория земель: земли населённых пунктов

Вид разрешенного использования земельного участка: отсутствует

№ точки границы	Каталог координат (МСК-59), м	
	X	Y
1	495295.65	2240073.95
2	495297.59	2240082.17
3	495291.61	2240083.03
4	495274.55	2240086.31
5	495275.97	2240095.12
6	495276.49	2240098.20
7	495268.41	2240099.64
8	495265.97	2240100.32
9	495265.49	2240092.14
10	495269.55	2240091.74
11	495267.50	2240080.59

75

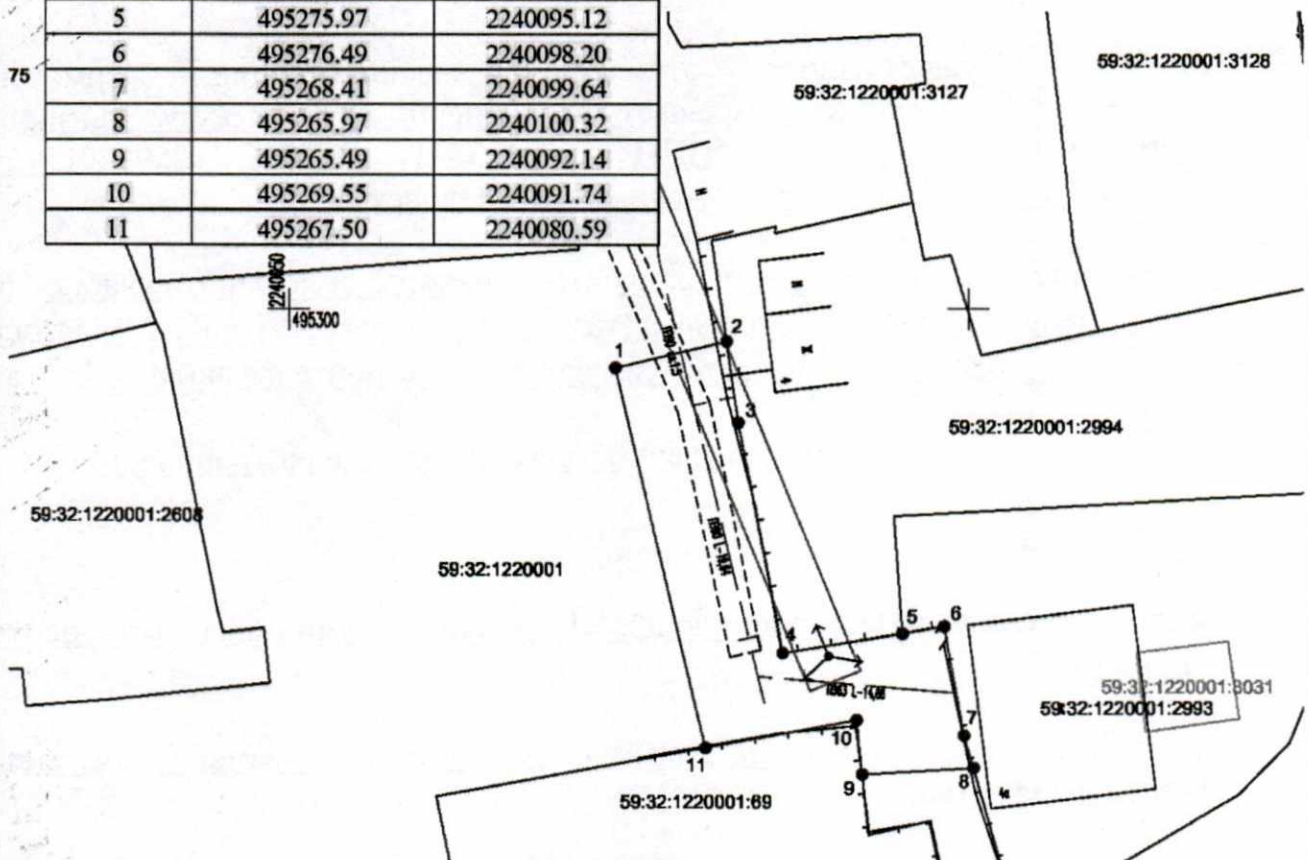

Масштаб 1:500

Условные обозначения:

- граница предполагаемых к использованию земель или части земельного участка
- граница земельного участка ранее учтенного в ЕГРН
- граница кадастрового квартала
- кадастровый номер квартала
- кадастровый номер земельного участка в кадастровом квартале
- проектируемый газопровод-ввод (в подземном исполнении)
- существующий газопровод

Описание границ смежных землепользователей:

от т.1 до т.2, от т.8 до т.9, от т.11 до т.1 - земли неограниченной государственной (муниципальной) собственности
 от т.2 до т.5 - земельный участок с кадастровым номером 59:32:1220001:2994
 от т.5 до т.8 - земельный участок с кадастровым номером 59:32:1220001:2993
 от т.9 до т.11 - земельный участок с кадастровым номером 59:32:1220001:2993

Заявитель
 (подпись, расшифровка подписи)
 МП
 (для юридических лиц и ИП)

Косачев О.В., по доверенности
 № 1853 от 28.12.2022
 Верно