



**КОМИТЕТ ИМУЩЕСТВЕННЫХ ОТНОШЕНИЙ
АДМИНИСТРАЦИИ ПЕРМСКОГО МУНИЦИПАЛЬНОГО ОКРУГА**

РЕШЕНИЕ

о размещении объектов № 2408

Пермский край
Пермский округ

22.09.2023

Комитет имущественных отношений администрации Пермского муниципального округа разрешает Акционерному обществу «Газпром газораспределение Пермь» (ИНН 5902183841, ОГРН 2125902017723, почтовый адрес: 614000, г. Пермь, ул. Петропавловская, 43)

размещение объекта «газопровод давлением до 1,2 Мпа, для размещения которого не требуется разрешения на строительство»

на землях государственная собственность на которые не разграничена и муниципальная собственность

на срок 1 год.

Местоположение: рядом с домом по адресу: Пермский край, Пермский муниципальный округ, с. Платошино, ул. Сибирский тракт, д. 34.

Приложение: схема предполагаемых к использованию земель или части земельного участка.

Особые условия использования:

1. При размещении объекта учесть параметры ширины проезда улично-дорожной сети, во избежание сужения полосы отвода дороги.
2. Получение разрешения на производство земляных работ.

Заместитель председателя комитета



М.В. Королева

Схема предполагаемых к использованию земель или части земельного участка

Объект: Газопровод давлением до 1,2 Мпа включительно, для размещения которого не требуется разрешения на строительство
 Местоположение: расположенных рядом с домом по адресу: Пермский край, Пермский муниципальный округ, с. Платошино, ул. Сибирский тракт, д. 34
 Площадь земель или части земельного участка, кв.м.: 579
 Категория земель: земли населенных пунктов
 Вид разрешенного использования: -


Описание границ смежных землепользователей:
 От точки н1 до точки н2 - земельный участок с кадастровым номером 59:32:1570001:60
 От точки н2 до точки н13 - земельный участок с кадастровым номером 59:32:1570001:3314
 От точки н13 до точки н16 - земельный участок с кадастровым номером 59:32:0000000:14589
 От точки н16 до точки н17 - земельный участок с кадастровым номером 59:32:1570001:153
 От точки н17 до точки н25 - земельный участок с кадастровым номером 59:32:1570001:154
 От точки н25 до точки н1 - земельный участок с кадастровым номером 59:32:1570001:3314

Условные обозначения:

- предполагаемый участок земель, на которых планируется размещение объекта
- границы и номер земельного участка, сведения о которых внесены в ЕГРН
- границы объекта капитального строительства, сведения о котором внесены в ЕГРН
- границы кадастрового квартала
- 59:32-6.1336 - зоны с особыми условиями использования территории, сведения о которых внесены в ЕГРН
- :3У1 - обозначение запрашиваемого земельного участка
- н1 - характерная точка границ земель или части земельного участка
- 59:32:1570001 - номер кадастрового квартала

Каталог координат, м

№ точки границы	X	Y
н1	475882.79	2250218.82
н2	475886.71	2250219.64
н3	475886.26	2250223.31
н4	475888.39	2250223.76
н5	475887.56	2250227.68
н6	475851.51	2250220.10
н7	475833.11	2250217.26
н8	475811.15	2250214.49
н9	475798.84	2250215.04
н10	475793.70	2250221.74
н11	475788.81	2250225.06
н12	475775.59	2250228.94
н13	475756.80	2250232.35
н14	475747.24	2250236.81
н15	475745.66	2250233.13
н16	475754.42	2250229.30
н17	475768.72	2250226.92
н18	475771.14	2250226.48
н19	475773.36	2250227.32
н20	475777.26	2250226.32
н21	475781.30	2250224.06
н22	475784.28	2250222.38
н23	475785.00	2250222.12
н24	475789.30	2250220.62
н25	475789.17	2250219.99
н26	475790.93	2250218.80
н27	475796.80	2250211.12
н28	475811.30	2250210.47
н29	475833.65	2250213.30
н30	475852.24	2250216.16
н31	475882.34	2250222.49

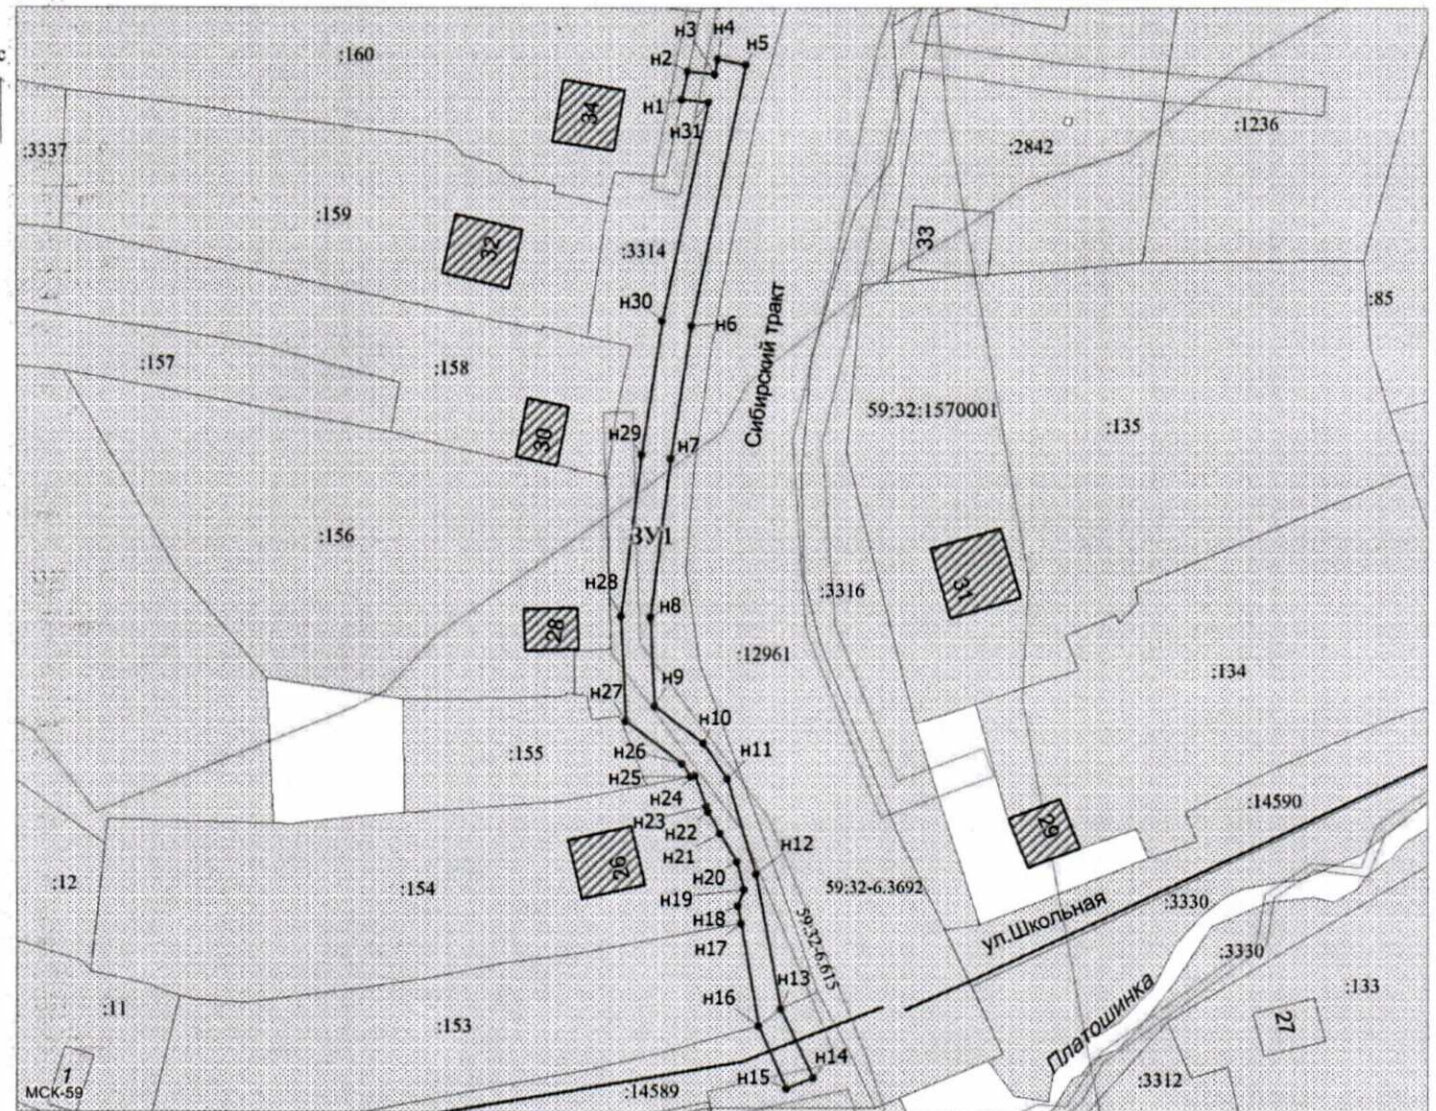

Масштаб 1:700

Заявитель: Дьячкова Д.Х. / Киямова Д.Х.
 (подпись, расшифровка подписи)

МП
 (для юридических лиц
 и индивидуальных предпринимателей)