



**КОМИТЕТ ИМУЩЕСТВЕННЫХ ОТНОШЕНИЙ
АДМИНИСТРАЦИИ ПЕРМСКОГО МУНИЦИПАЛЬНОГО ОКРУГА**

РЕШЕНИЕ
о размещении объектов № 2413

Пермский край
Пермский округ

22.09.2023

Комитет имущественных отношений администрации Пермского муниципального округа разрешает Акционерному обществу «Газпром газораспределение Пермь» (ИНН 5902183841, ОГРН 2125902017723, почтовый адрес: 614000, г. Пермь, ул. Петропавловская, 43)

размещение объекта «газопровод давлением до 1,2 Мпа, для размещения которого не требуется разрешения на строительство»

на землях государственная собственность на которые не разграничена

на срок 1 год.

Местоположение: Пермский край, Пермский муниципальный округ, п. Кукуштан, ул. Калужская 4-1.

Приложение: схема предполагаемых к использованию земель или части земельного участка.

Особые условия использования:

1. При размещении объекта учесть параметры ширины проезда улично-дорожной сети, во избежание сужения полосы отвода дороги.
2. Получение разрешения на производство земляных работ.

Заместитель председателя комитета

(подпись, печать)

М.В. Королева



Схема предполагаемых к использованию земель или части земельного участка


Объект: газопровод давлением до 1,2 Мпа включительно, для размещения которого не требуется разрешения на строительство

Местоположение: расположенных по адресу: Пермский край, м.о. Пермский, п. Кукуштан, ул. Калужская 4-1

Площадь земель или части земельного участка, кв.м.: 288

Категория земель: земли населенных пунктов

Вид разрешенного использования: -

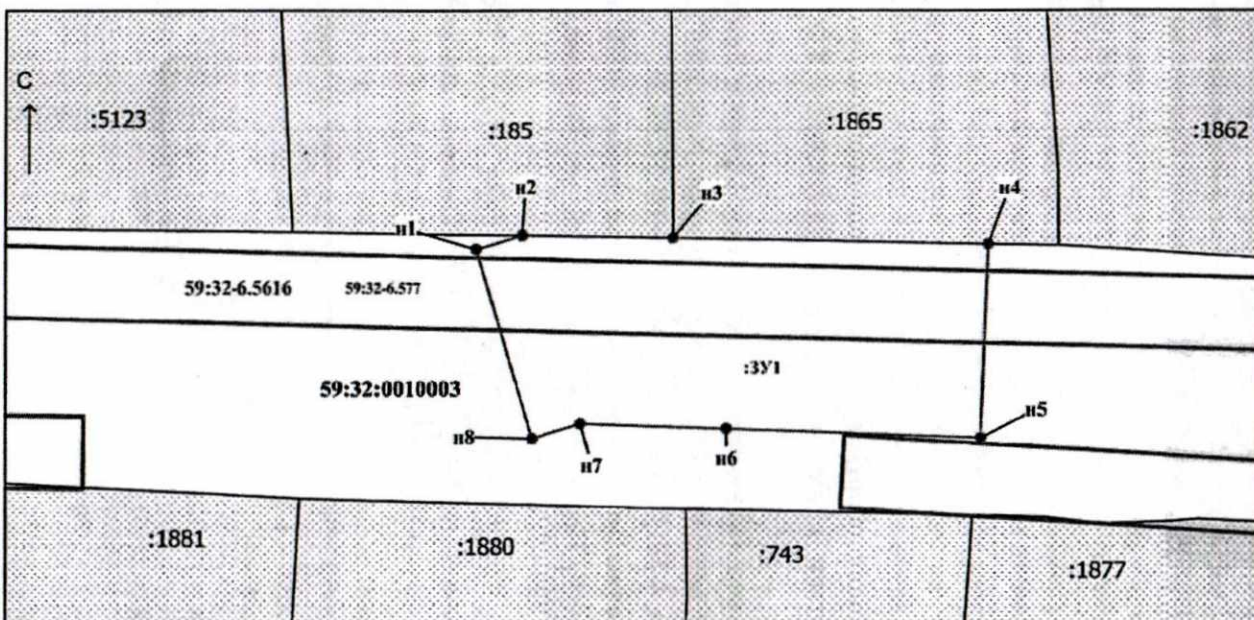

Масштаб 1:400

Условные обозначения:

- предполагаемый участок земель, на которых планируется размещение объекта
- :480 - границы и номер земельного участка, сведения о которых внесены в ЕГРН
- :99 - границы и номер объекта капитального строительства, сведения о которых внесены в ЕГРН
- границы кадастрового квартала

- 59:17-6.791 - зоны с особыми условиями использования территории, сведения о которых внесены в ЕГРН
- :3У1 - обозначение запрашиваемого земельного участка
- n1• - характерная точка границ земель или части земельного участка
- 59:09:0012001 - номер кадастрового квартала

Каталог координат, м

№ точки границы	X	Y
n1	477135.34	2245955.68
n2	477136.11	2245958.26
n3	477135.98	2245966.82
n4	477135.64	2245984.35
n5	477124.84	2245983.95
n6	477125.35	2245969.79
n7	477125.64	2245961.65
n8	477124.80	2245958.82
n1	477135.34	2245955.68

Описание границ смежных землепользователей:

- От точки n1 до точки n2 - земли общего пользования;
- От точки n2 до точки n3 - земельный участок с кадастровым номером 59:32:0010003:185
- От точки n3 до точки n4 - земельный участок с кадастровым номером 59:32:0010003:1865
- От точки n4 до точки n1 - земли общего пользования

Заявитель: _____ / Егошина И.В./

МП
(для юридических лиц
и индивидуальных предпринимателей)