



**КОМИТЕТ ИМУЩЕСТВЕННЫХ ОТНОШЕНИЙ
АДМИНИСТРАЦИИ ПЕРМСКОГО МУНИЦИПАЛЬНОГО ОКРУГА**

РЕШЕНИЕ

о размещении объектов № 2418

Пермский край
Пермский округ

22.09.2023

Комитет имущественных отношений администрации Пермского муниципального округа разрешает Публичному акционерному обществу «Россети Урал» (ИНН 6671163413, ОГРН 1056604000970, почтовый адрес: 620026, г. Екатеринбург, ул. Мамина-Сибиряка, д. 140)

размещение объекта «Строительство ВЛ 0,4 кВ с установкой ПУ для электроснабжения деревни Сакмары (4500085630)»

на землях государственная собственность на которые не разграничена и муниципальная собственность

на срок бессрочно

Местоположение: Пермский край, Пермский муниципальный округ, д. Сакмары.

Приложение: схема предполагаемых к использованию земель или части земельного участка.

Особые условия использования:

1. При установке опор электросетевого хозяйства учесть параметры ширины проезда улично-дорожной сети, во избежание сужения полосы отвода дороги. Установить опоры на расстоянии не более 2 метров от границ земельного участка.

2. Получение разрешения на производство земляных работ.

Заместитель председателя комитета


(подпись, печать)

М.В. Королева



СХЕМА ПРЕДПОЛАГАЕМЫХ К ИСПОЛЬЗОВАНИЮ ЗЕМЕЛЬ ИЛИ ЧАСТИ ЗЕМЕЛЬНОГО УЧАСТКА

Объект: «Строительство ВЛ 0,4 кВ с установкой ПУ для электроснабжения деревни Сакмары (4500085630)»


Местоположение объекта: Пермский край, Пермский муниципальный округ, д. Сакмары

Площадь земель или части земельного участка, кв.м.: 562

Категория земель: земли сельскохозяйственного назначения

Вид разрешенного использования земельного участка: -

Цель использования: под объекты инженерного оборудования электроснабжения

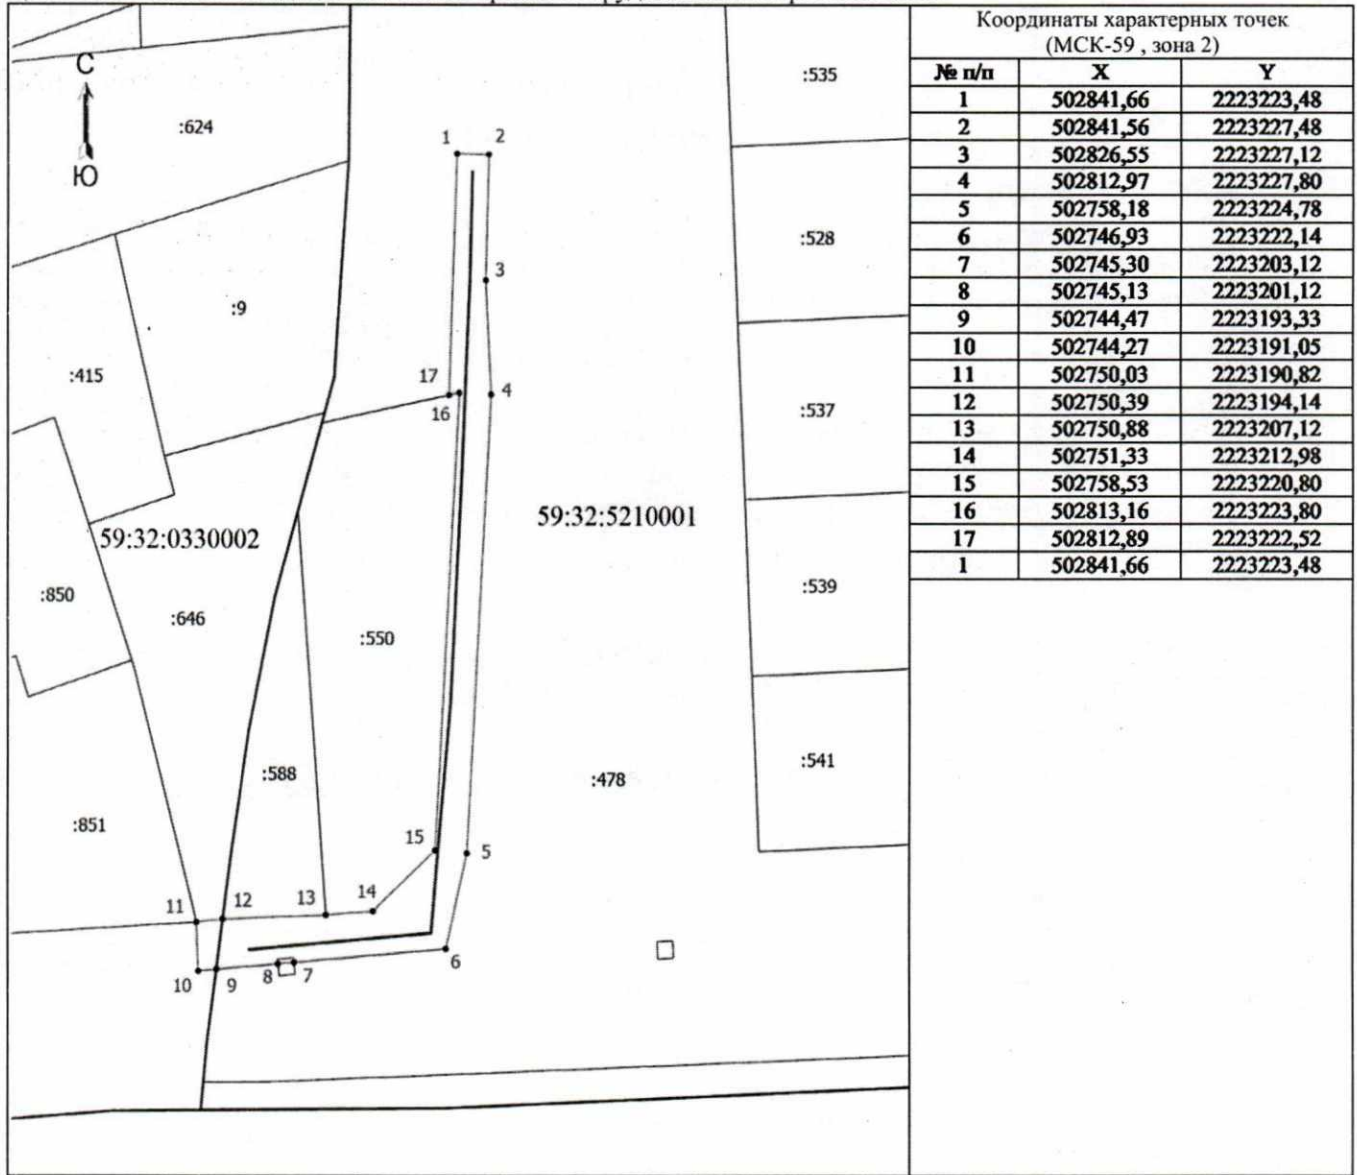

Координаты характерных точек (МСК-59, зона 2)		
№ п/п	X	Y
1	502841,66	2223223,48
2	502841,56	2223227,48
3	502826,55	2223227,12
4	502812,97	2223227,80
5	502758,18	2223224,78
6	502746,93	2223222,14
7	502745,30	2223203,12
8	502745,13	2223201,12
9	502744,47	2223193,33
10	502744,27	2223191,05
11	502750,03	2223190,82
12	502750,39	2223194,14
13	502750,88	2223207,12
14	502751,33	2223212,98
15	502758,53	2223220,80
16	502813,16	2223223,80
17	502812,89	2223222,52
1	502841,66	2223223,48

Масштаб 1: 1000

Условные обозначения

- - Граница кадастрового квартала
- - Граница земельного участка, согласно сведениям из ЕГРН
- - Граница предполагаемой к использованию земли или части земельного участка
- - Граница сооружения, планируемого к строительству
- 59:32:5210001 - Номер кадастрового квартала
- :478 - Кадастровый номер земельного участка
- 1 - Обозначение новой характерной точки

Описание смежных землепользований:

- 1-7 59:32:5210001:478
- 7-8 **неразграниченный зем.участок**
- 8-9 59:32:5210001:478
- 9-11 **неразграниченный зем.участок**
- 11-12 59:32:0330002:646
- 12-13 59:32:5210001:588
- 13-17 59:32:5210001:550
- 17- 1 59:32:5210001:478


 Заявитель: Байдин И.В. /Байдин И.В.
 действующий по доверенности от 19.01.2023 № ПЭ/422-2023