



**КОМИТЕТ ИМУЩЕСТВЕННЫХ ОТНОШЕНИЙ
АДМИНИСТРАЦИИ ПЕРМСКОГО МУНИЦИПАЛЬНОГО ОКРУГА**

РЕШЕНИЕ

о размещении объектов № 271

Пермский край
Пермский район

06.02.2023

Комитет имущественных отношений администрации Пермского муниципального округа разрешает Акционерному обществу «Газпром газораспределение Пермь» (ИНН 5902183841, ОГРН 2125902017723, почтовый адрес: 614000, г. Пермь, ул. Петропавловская, 43)

размещение объекта «газопровод давлением до 1,2 Мпа, для размещения которого не требуется разрешения на строительство»

на землях государственная собственность на которые не разграничена

на срок 1 год с 06.02.2023 г. по 05.02.2024 г.

Местоположение: Пермский край, Пермский муниципальный округ, п. Юго-Камский, улица Славянская, к дому 41.

Приложение: схема предполагаемых к использованию земель или части земельного участка.

Особые условия использования:

1. При размещении объекта учесть параметры ширины проезда улично-дорожной сети, во избежание сужения полосы отвода дороги.
2. Получение разрешения на производство земляных работ.

Председатель комитета имущественных
отношений администрации Пермского
муниципального округа



Д.В. Ракицкий

(подпись, печать)

Схема предполагаемых к использованию земель или части земельного участка

Объект: Газопровод давлением до 1,2 Мпа, для размещения которого не требуется разрешения на строительство

Местоположение: расположенных по адресу: Пермский край, Пермский м.о., п. Юго-Камский, улица Славянская, к дому 41 Каталог координат, м

Площадь земель или части земельного участка, кв.м.: 664

Категория земель: земли населенных пунктов

Вид разрешенного использования: -

Описание границ смежных землепользователей:


От точки н1 до точки н2 - земельный участок с кадастровым номером 59:32:0100009:13055

От точки н2 до точки н1 - земли общего пользования

№ точки границы	X	Y
н1	483260.32	2193309.51
н2	483277.22	2193316.57
н3	483285.80	2193316.18
н4	483302.50	2193316.15
н5	483310.11	2193316.94
н6	483324.97	2193315.88
н7	483325.81	2193326.84
н8	483309.49	2193328.03
н9	483274.51	2193324.41
н10	483260.50	2193320.57
н1	483260.32	2193309.51

Условные обозначения:

- | | | |
|--|--|--|
| <ul style="list-style-type: none"> - предполагаемый участок земель, на которых планируется размещение объекта :13055 - границы и номер земельного участка, сведения о которых внесены в ЕГРН :13308 - границы и номер объекта капитального строительства, сведения о которых внесены в ЕГРН - граница кадастрового квартала | <ul style="list-style-type: none"> 59:32-6.7572 - зоны с особыми условиями использования территории, сведения о которых внесены в ЕГРН :ЗУ1 - обозначение запрашиваемого земельного участка н1 - характерная точка границ земель или части земельного участка 59:32:0100009 - номер кадастрового квартала | <ul style="list-style-type: none"> 59:32-6.7524 - зоны с особыми условиями использования территории, сведения о которых внесены в ЕГРН |
|--|--|--|

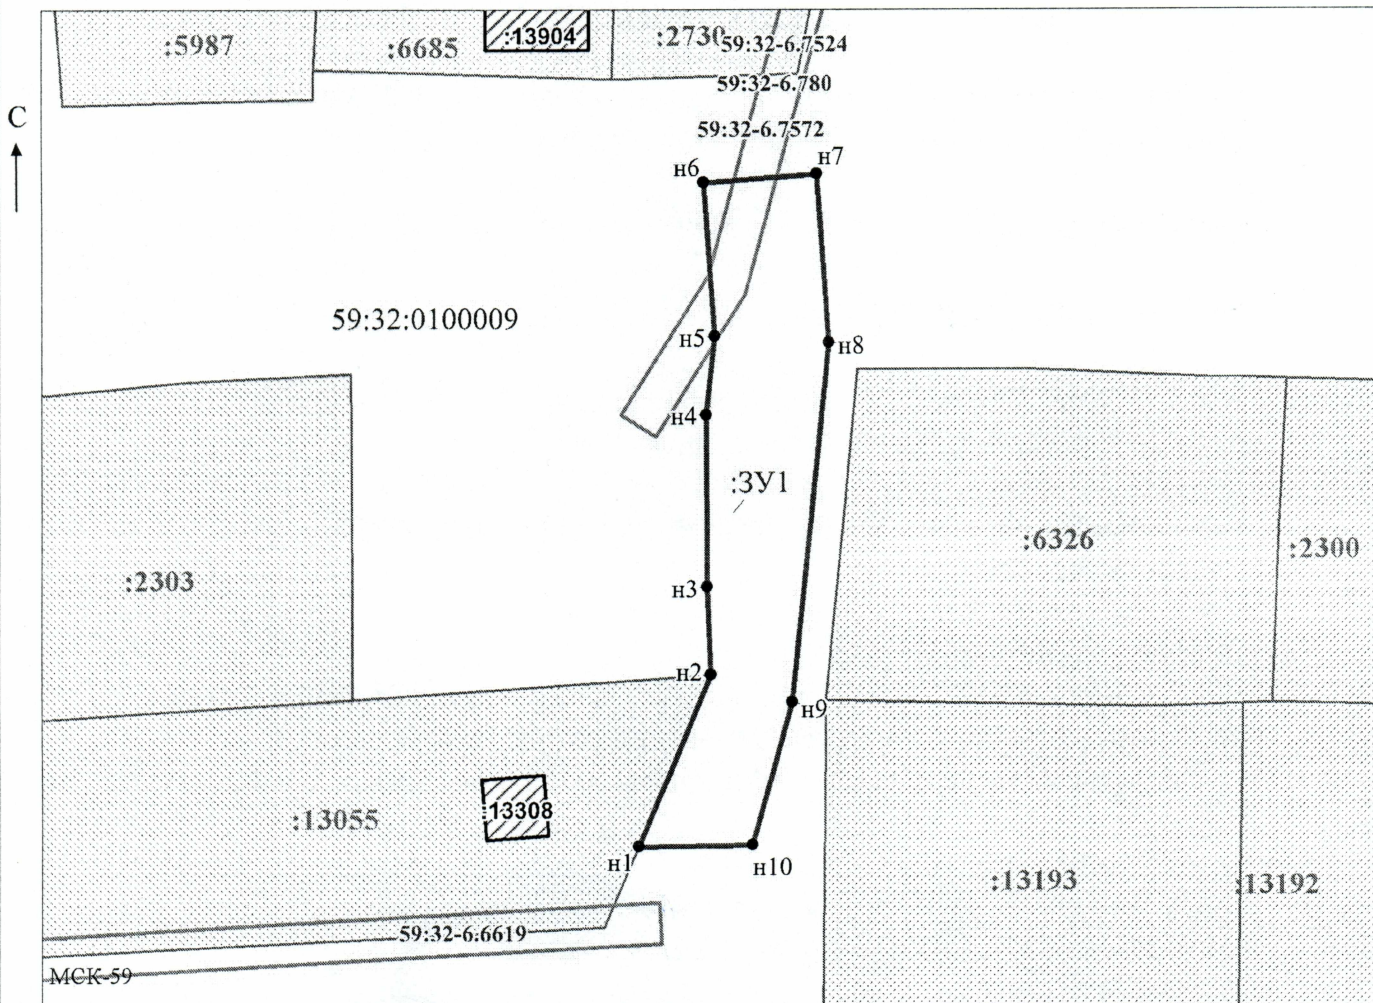

Масштаб 1:700

/ Осипова А.Д.

Заявитель: _____

МП

(подпись, расшифровка подписи)

(для юридических лиц
и индивидуальных предпринимателей)